


- LEGENDA:**
- stena kontejner
 - armiran beton
 - gips stena

Seznam prostorov - Prtiličje		
Št.	Prostor	Površina [m2]
01	VHODNI HODNIK	12,93
02	TOALETA	2,90
03	PISARNA	43,06
04	SPREJEMNA PISARNA	13,95
05	SPREJEMNI PROSTOR	10,70
06	STOPNIŠČE 1	3,54
07	STOPNIŠČE 2	2,83
		89,91 m²


investitor:	Luka Koper d.d Vojkovo nabrežje 38, 6000 Koper	D-R-A-F-T- ARHITEKTI <small>e mail: office@draftarhitekti.com mob.: ++386 41 72 11 48</small>	
objekt:	Carina - garderobe		
odg. arhitekt:	MATEJ MLJAČ u.d.i.a, M.Arch., ZAPS PA 1381		
izdelali:	MATEJ MLJAČ u.d.i.a, M.Arch., ZAPS PA 1381 POLONA GRMEK m.i.a., SARA BIŠČAK m.i.a.	projektant:	D-R-A-F-T-d.o.o. Lokev 103 6219 Lokev
vrsta načrta:	PZI - Carina	št. projekta: 02-2025	datum: JANUAR 2025
OBSTOJEČE - PRITLIČJE		merilo: 1:50	risbe: A.1
<small>POMEMBNO: vse mere preveriti na licu mesta!</small>			

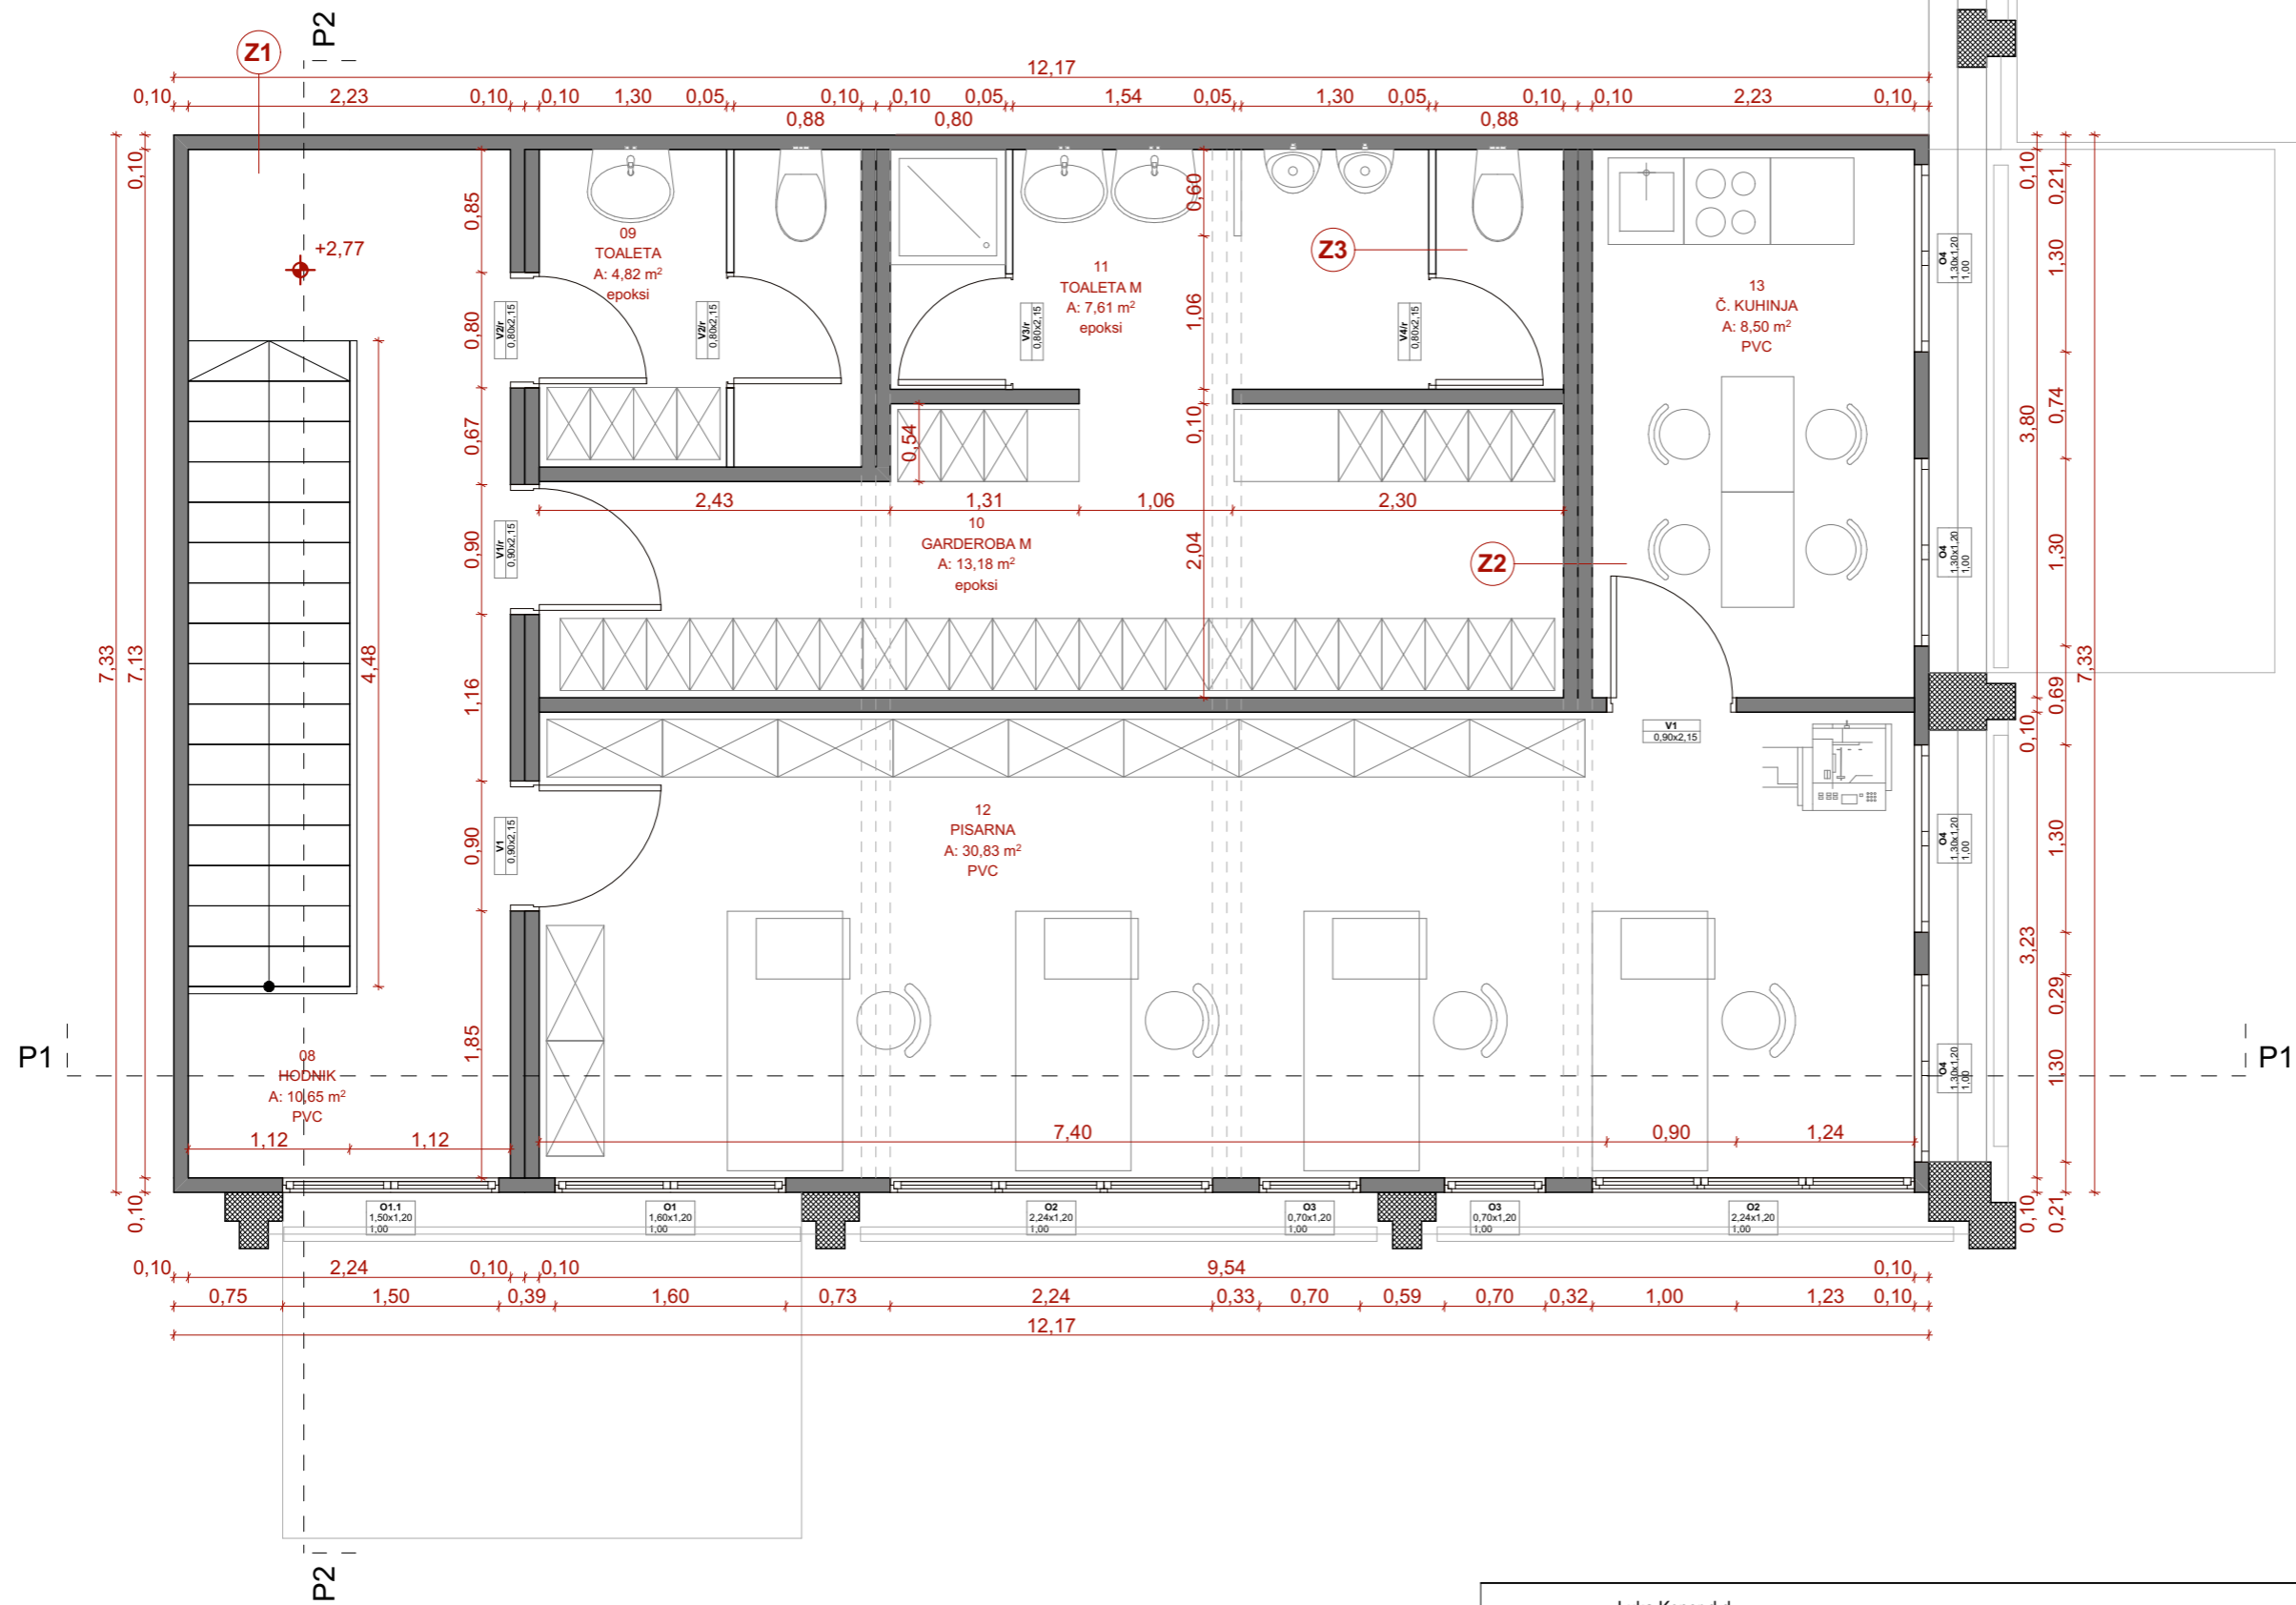

Seznam prostorov - Nadstropje

Št.	Prostor	Površina [m2]
08	HODNIK	10,65
09	TOALETA	4,82
10	GARDEROBA M	13,18
11	TOALETA M	7,61
12	PISARNA	30,83
13	Č. KUHNJA	8,50
		75,59 m²

investitor:	Luka Koper d.d Vojkovo nabrežje 38, 6000 Koper	D-R-A-F-T- ARHITEKTI e mail: office@draftarhitekti.com mob.: ++386 41 72 11 48			
objekt:	Carina - garderobe				
odg. arhitekt:	MATEJ MLJAČ u.d.i.a, M.Arch., ZAPS PA 1381				
izdelali:	MATEJ MLJAČ u.d.i.a, M.Arch., ZAPS PA 1381 POLONA GRMEK m.i.a., SARA BIŠČAK m.i.a.	projektant:	D-R-A-F-T-d.o.o. Lokev 103 6219 Lokve		
vrsta načrta:	PZI - Carina	št. projekta:	02-2025	datum:	JANUAR 2025
OBSTOJEČE - NADSTROPJE		merilo:	1:50	risbe:	A.2
POMEMBNO: vse mere preveriti na licu mesta!					

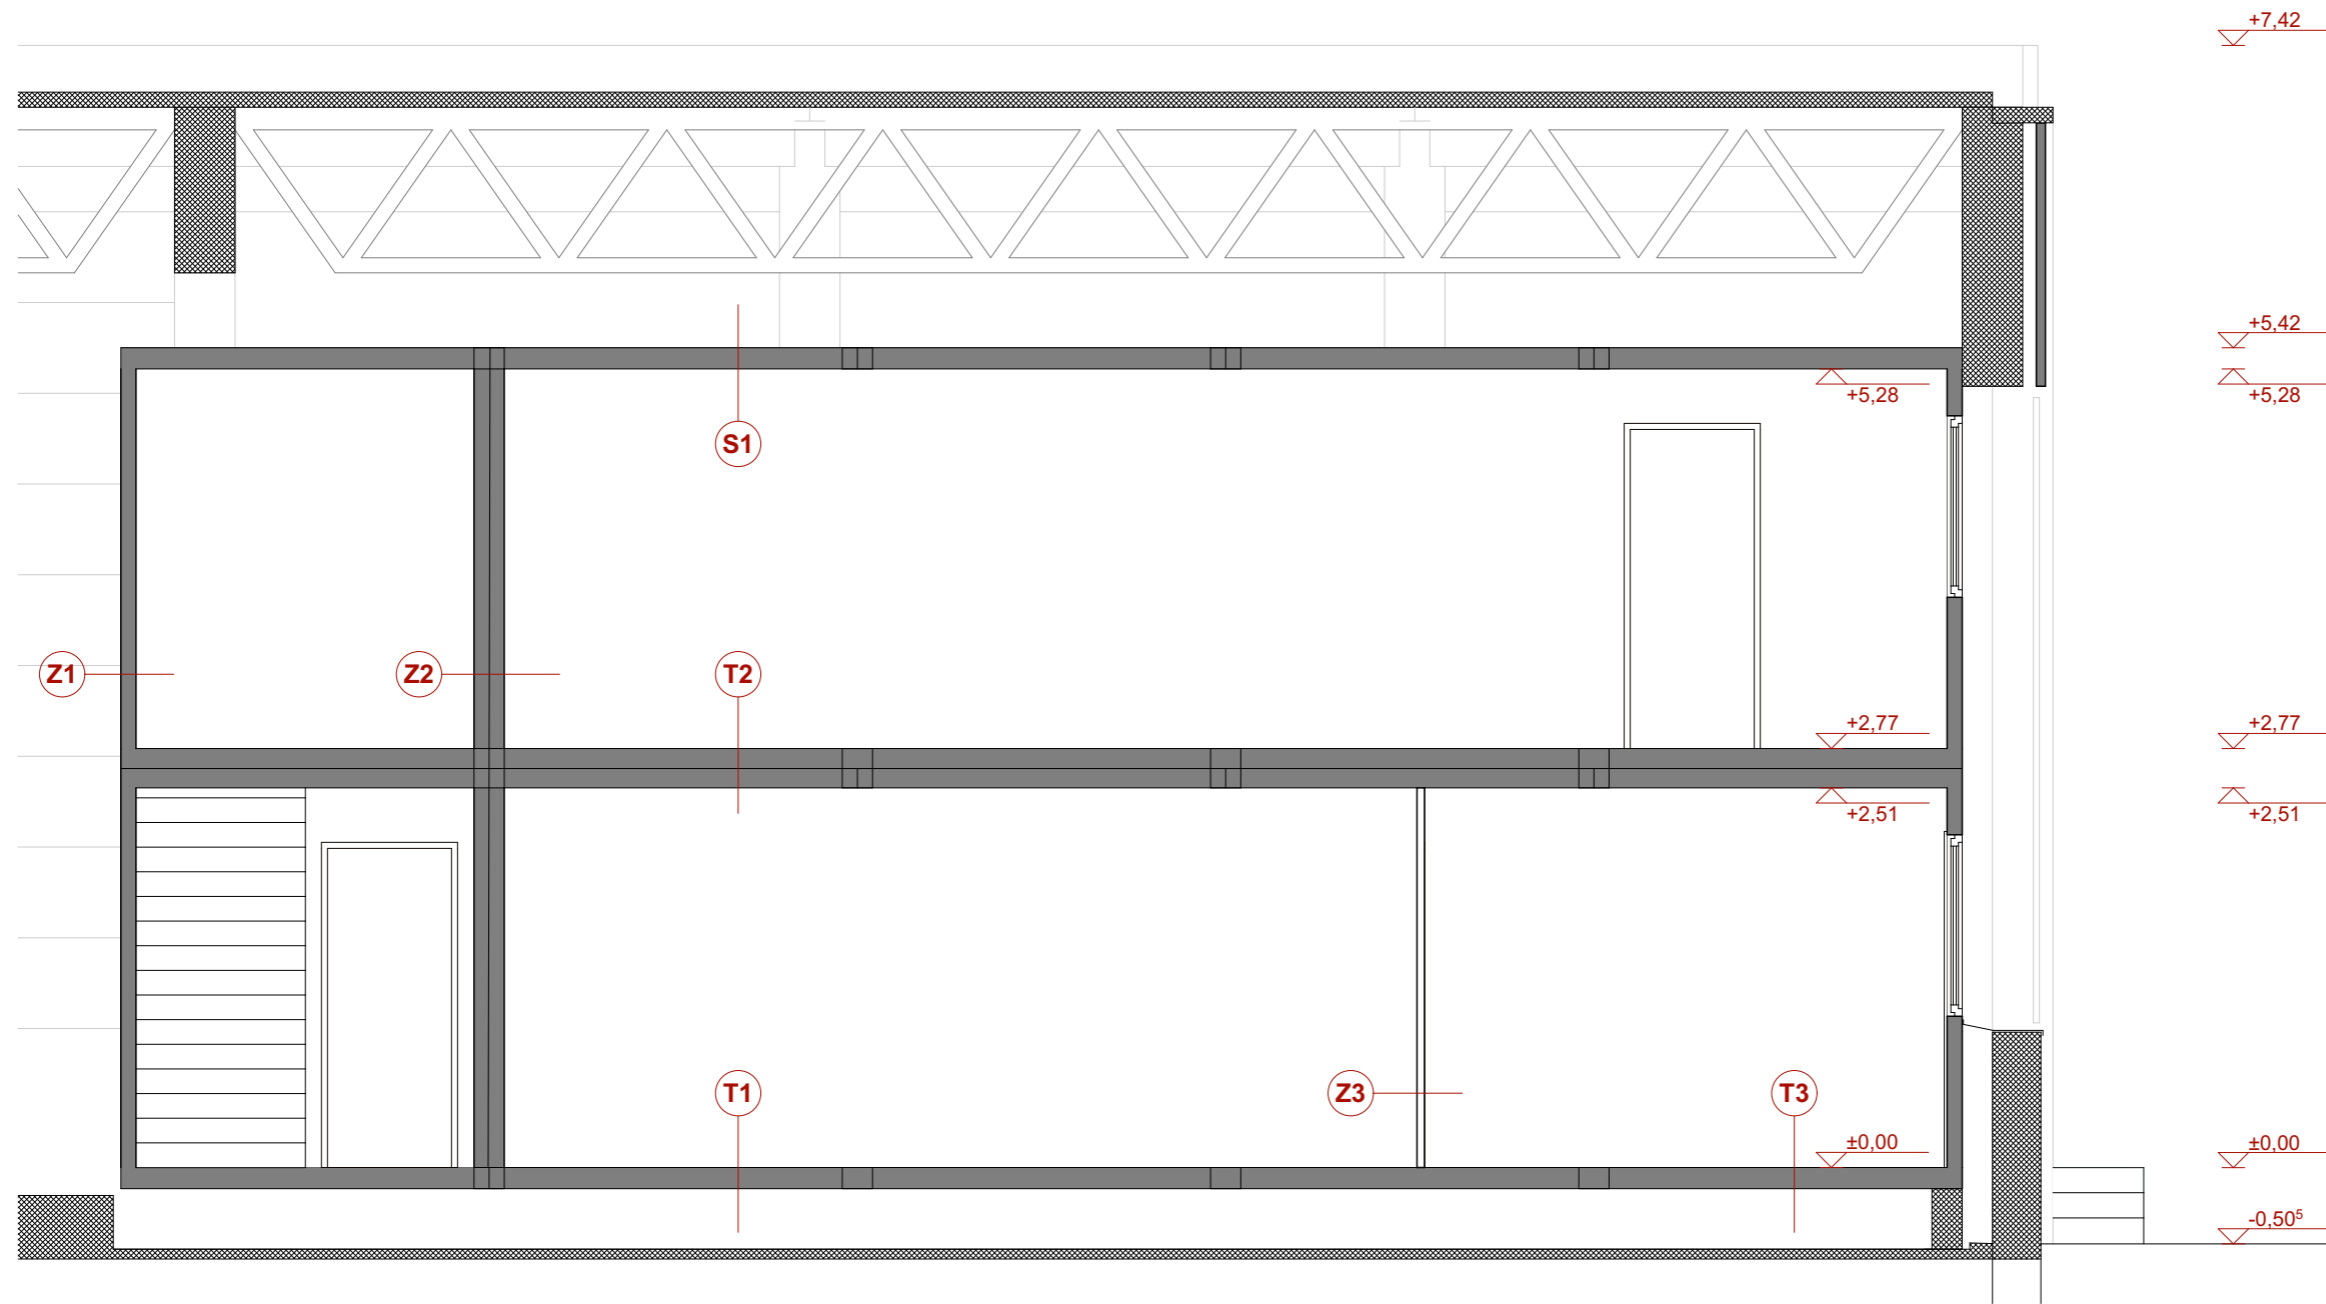


SESTAVAKONSTRUKCIJ:

- Z1**
obstoječa zunanja stena kontejnerja
- Z2**
2 x obstoječa zunanja stena kontejnerja
- Z3**
obstoječa gips stena
- Z4 notranja predelna stena**
 mavčno kartonska plošča 15 mm
 mineralna volna 50 mm
 mavčno kartonska plošča 15 mm
- T1**
obstoječa tla kontejnerja s PVC oblogo
- T2**
obstoječ strop in tla kontejnerja s PVC oblogo
- T3**
obstoječa tla kontejnerja s pločevino
- T4**
obstoječa tla kontejnerja z epoksi zaključnim slojem
- T5 tla v toaletnih prostorih**
 keramika + lepilo 15 mm
 obstoječa tla kontejnerja s PVC oblogo
- S1**
obstoječ strop kontejnerja

- LEGENDA:**
- stena kontejner
 - armiran beton
 - gips stena

investitor: Luka Koper d.d Vojkovo nabrežje 38, 6000 Koper	<div style="font-size: 2em; font-weight: bold; margin-bottom: 5px;">D-R-A-F-T-</div> <div style="font-size: 1.5em; font-weight: bold; margin-bottom: 5px;">ARHITEKTI</div> <div style="font-size: 0.8em; margin-bottom: 5px;">e mail: office@draftarhitekti.com mob.: ++386 41 72 11 48</div>	
objekt: Carina - garderobe		
odg. arhitekt: MATEJ MLJAČ u.d.i.a, M.Arch., ZAPS PA 1381		
izdelali: MATEJ MLJAČ u.d.i.a, M.Arch., ZAPS PA 1381 POLONA GRMEK m.i.a., SARA BIŠČAK m.i.a.	projektant: D-R-A-F-T-d.o.o. Lokev 103 6219 Lokev	
vrsta načrta: PZI - Carina	št. projekta: 02-2025	datum: JANUAR 2025
OBSTOJEČE - PREREZ 1	merilo: 1:50	risbe: A.3
POMEMBNO: vse mere preveriti na licu mesta!		

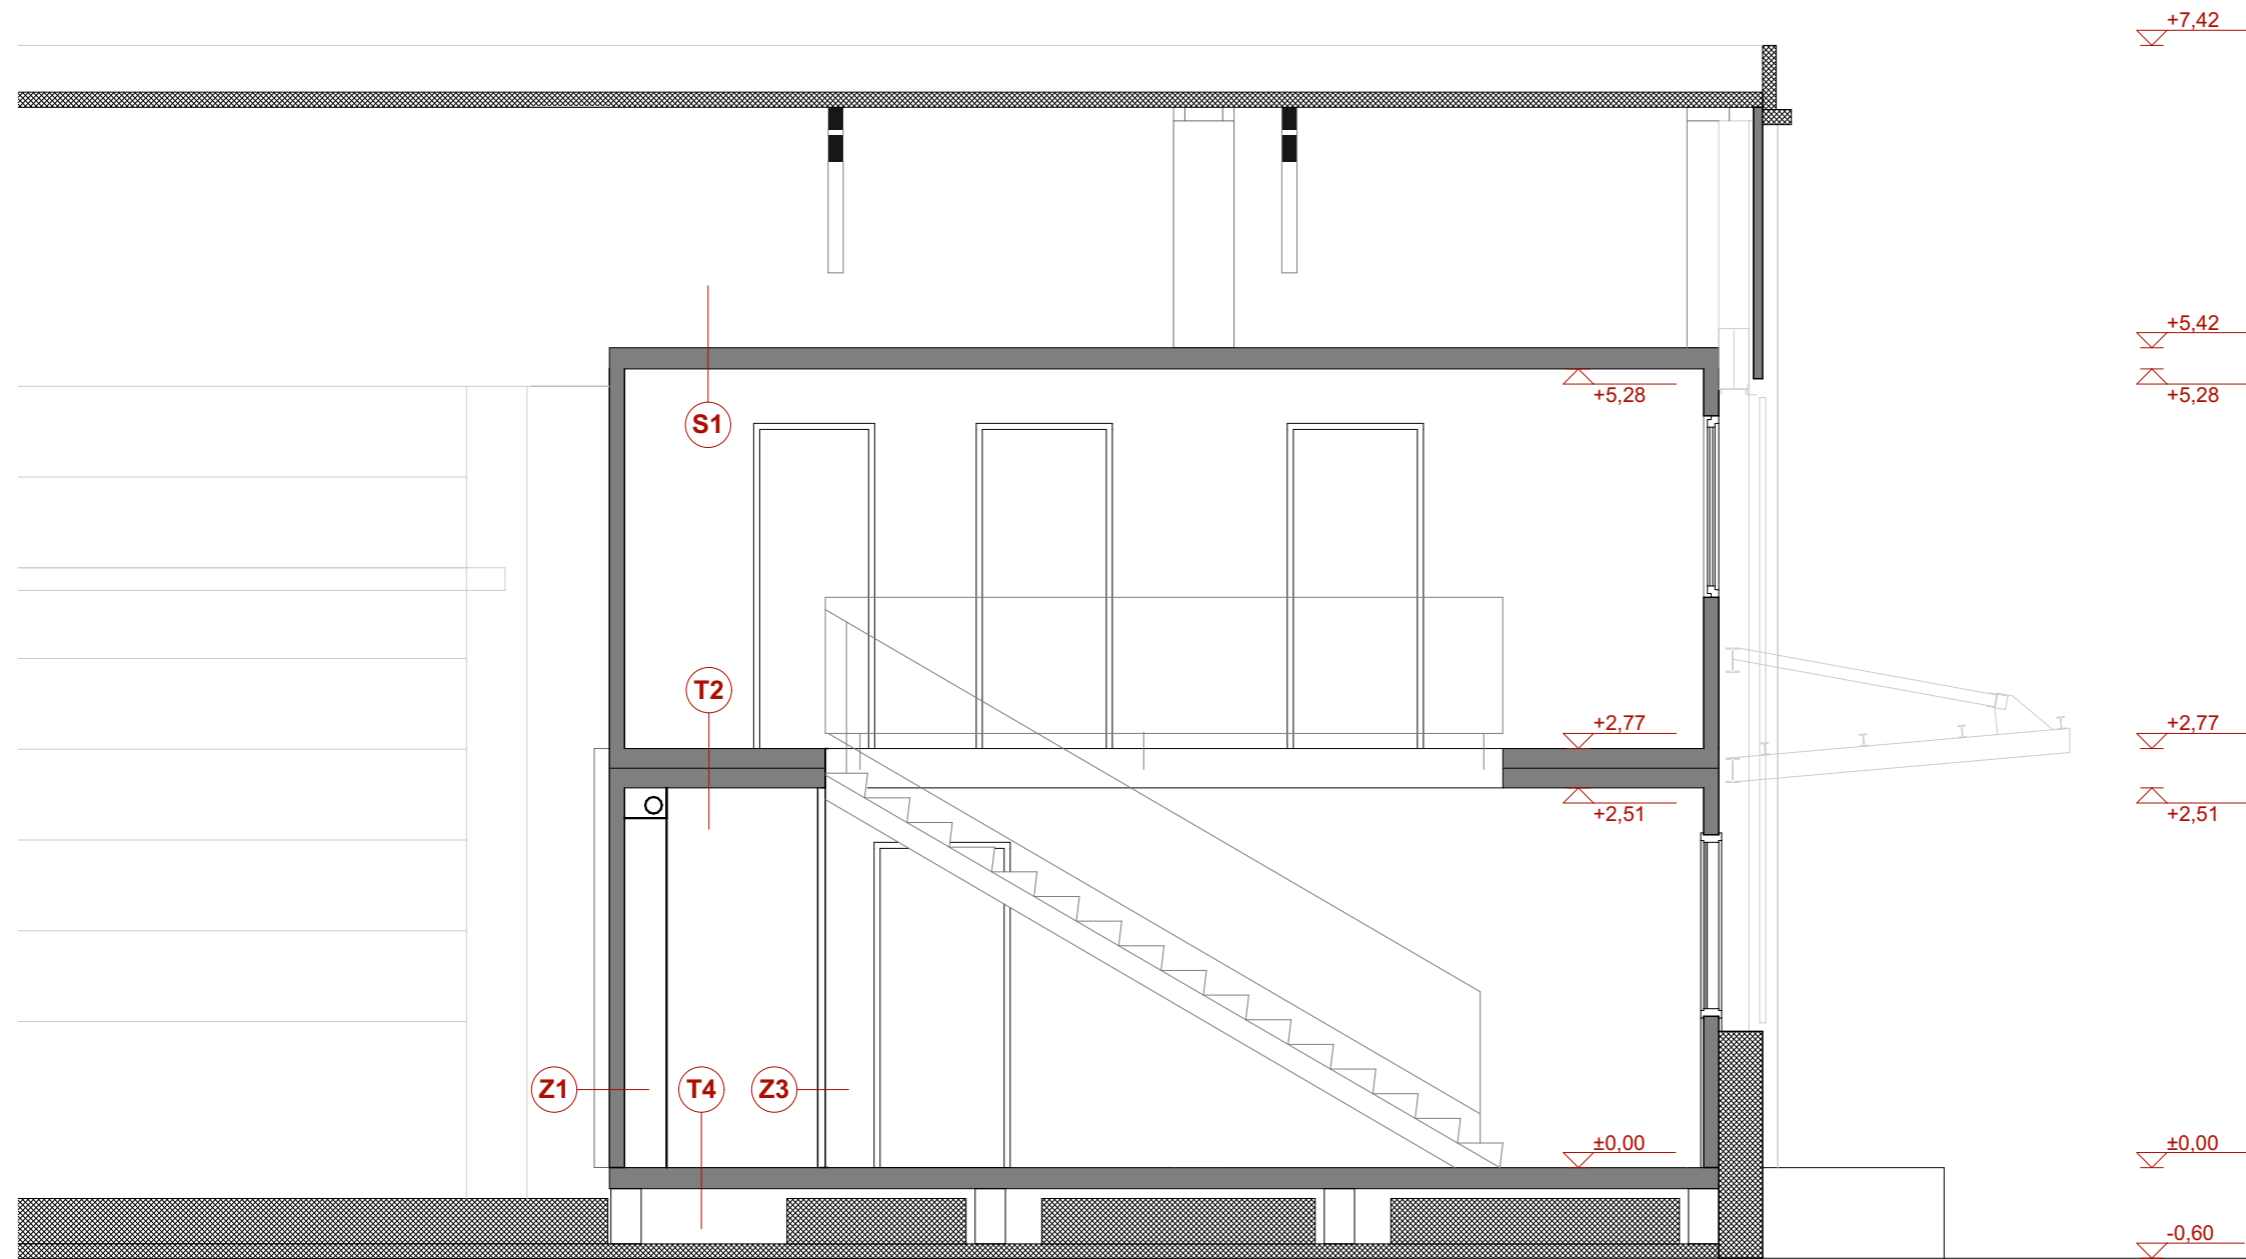


SESTAVAKONSTRUKCIJ:

- Z1**
obstoječa zunanja stena kontejnerja
- Z2**
2 x obstoječa zunanja stena kontejnerja
- Z3**
obstoječa gibs stena
- Z4 notranja predelna stena**
 mavčno kartonska plošča 15 mm
 mineralna volna 50 mm
 mavčno kartonska plošča 15 mm
- T1**
obstoječa tla kontejnerja s PVC oblogo
- T2**
obstoječ strop in tla kontejnerja s PVC oblogo
- T3**
obstoječa tla kontejnerja s pločevino
- T4**
obstoječa tla kontejnerja z epoksi zaključnim slojem
- T5 tla v toaletnih prostorih**
 keramika + lepilo 15 mm
 obstoječa tla kontejnerja s PVC oblogo
- S1**
obstoječ strop kontejnerja


- LEGENDA:**
- stena kontejner
 - armiran beton
 - gips stena

investitor: Luka Koper d.d Vojkovo nabrežje 38, 6000 Koper	<div style="font-size: 2em; font-weight: bold; margin-bottom: 5px;">D-R-A-F-T-</div> <div style="font-size: 1.5em; font-weight: bold; margin-bottom: 5px;">ARHITEKTI</div> <div style="font-size: 0.8em; margin-bottom: 5px;">e mail: office@draftarhitekti.com mob.: ++386 41 72 11 48</div>	
objekt: Carina - garderobe		
odg. arhitekt: MATEJ MLJAČ u.d.i.a, M.Arch., ZAPS PA 1381		
izdelali: MATEJ MLJAČ u.d.i.a, M.Arch., ZAPS PA 1381 POLONA GRMEK m.i.a., SARA BIŠČAK m.i.a.	projektant: D-R-A-F-T-d.o.o. Lokev 103 6219 Lokev	
vrsta načrta: PZI - Carina	št. projekta: 02-2025	datum: JANUAR 2025
OBSTOJEČE - PREREZ 2	merilo: 1:50	risbe: A.4
POMEMBNO: vse mere preveriti na licu mesta!		

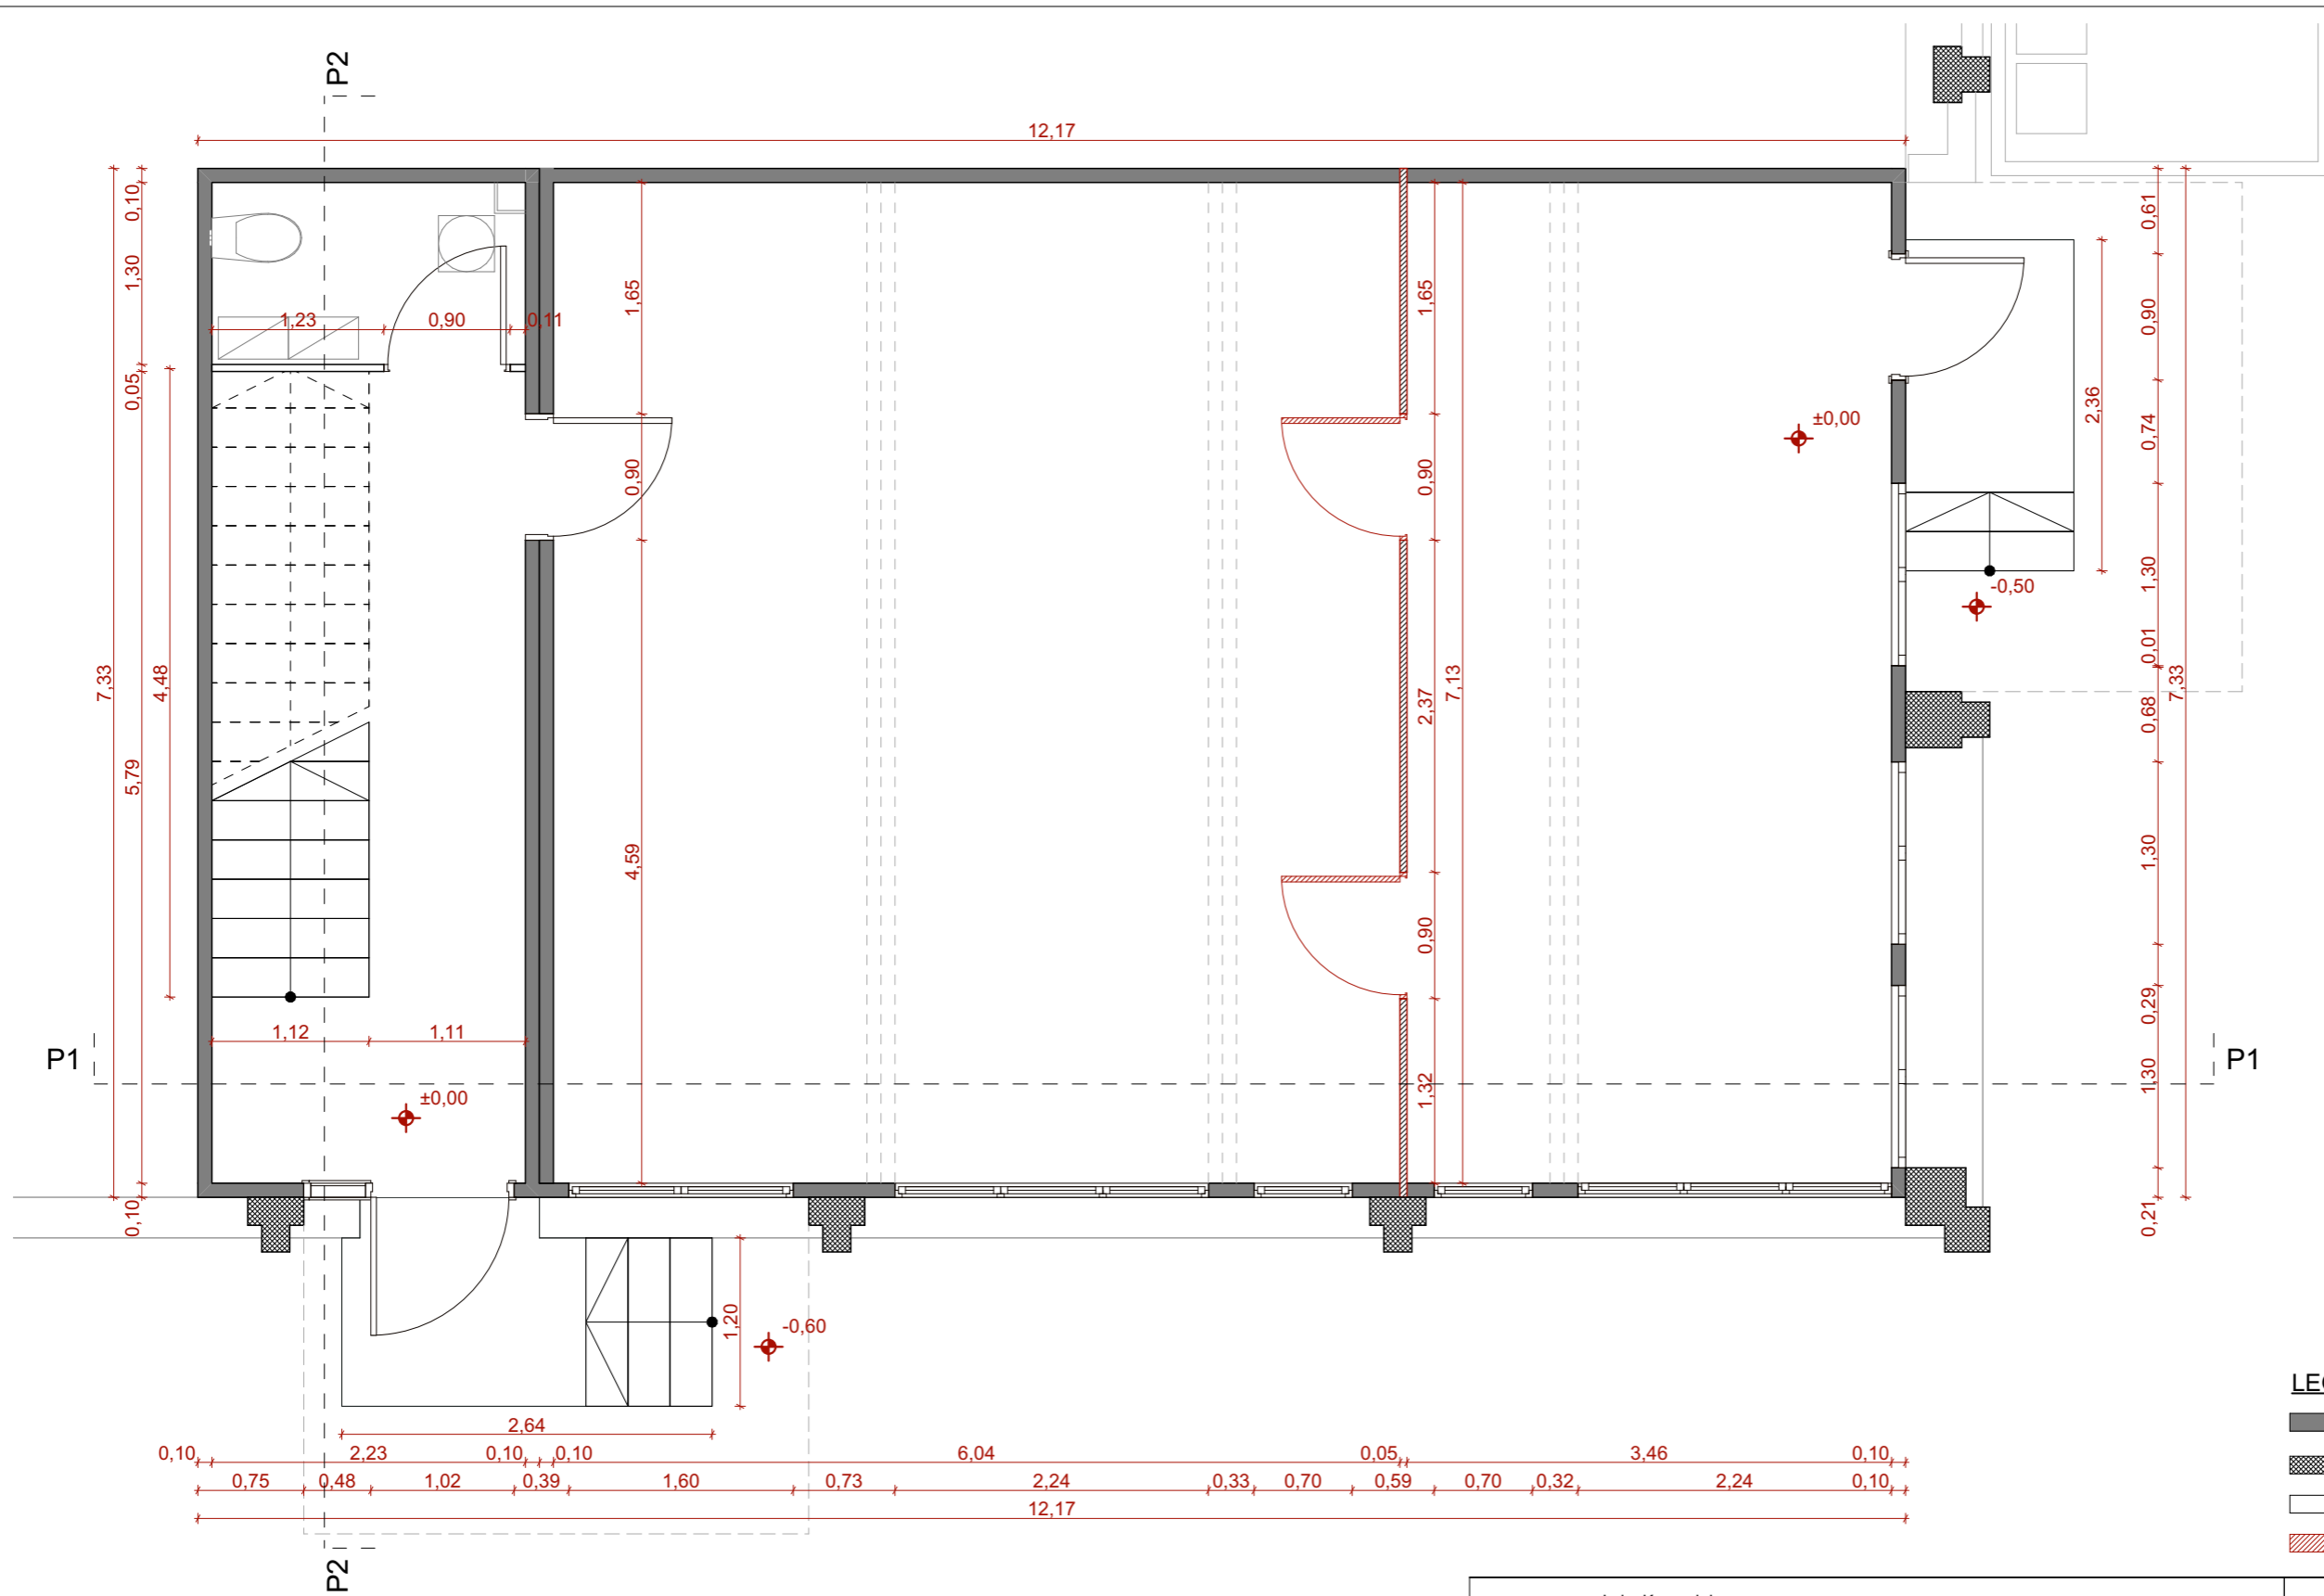

- LEGENDA:**
- stena kontejner
 - armiran beton
 - gips stena
 - rušitev


investitor:	Luka Koper d.d Vojkovo nabrežje 38, 6000 Koper	D-R-A-F-T- ARHITEKTI <small>e mail: office@draftarhitekti.com mob.: ++386 41 72 11 48</small>	
objekt:	Carina - garderobe		
odg. arhitekt:	MATEJ MLJAČ u.d.i.a, M.Arch., ZAPS PA 1381		
izdelali:	MATEJ MLJAČ u.d.i.a, M.Arch., ZAPS PA 1381 POLONA GRMEK m.i.a., SARA BIŠČAK m.i.a.	projektant:	D-R-A-F-T-d.o.o. Lokev 103 6219 Lokev
vrsta načrta:	PZI - Carina SHEMA RUŠITEV - PRITLIČJE	št. projekta: 02-2025	datum: JANUAR 2025
POMEMBNO: vse mere preveriti na licu mesta!		merilo: 1:50	risbe: A.6

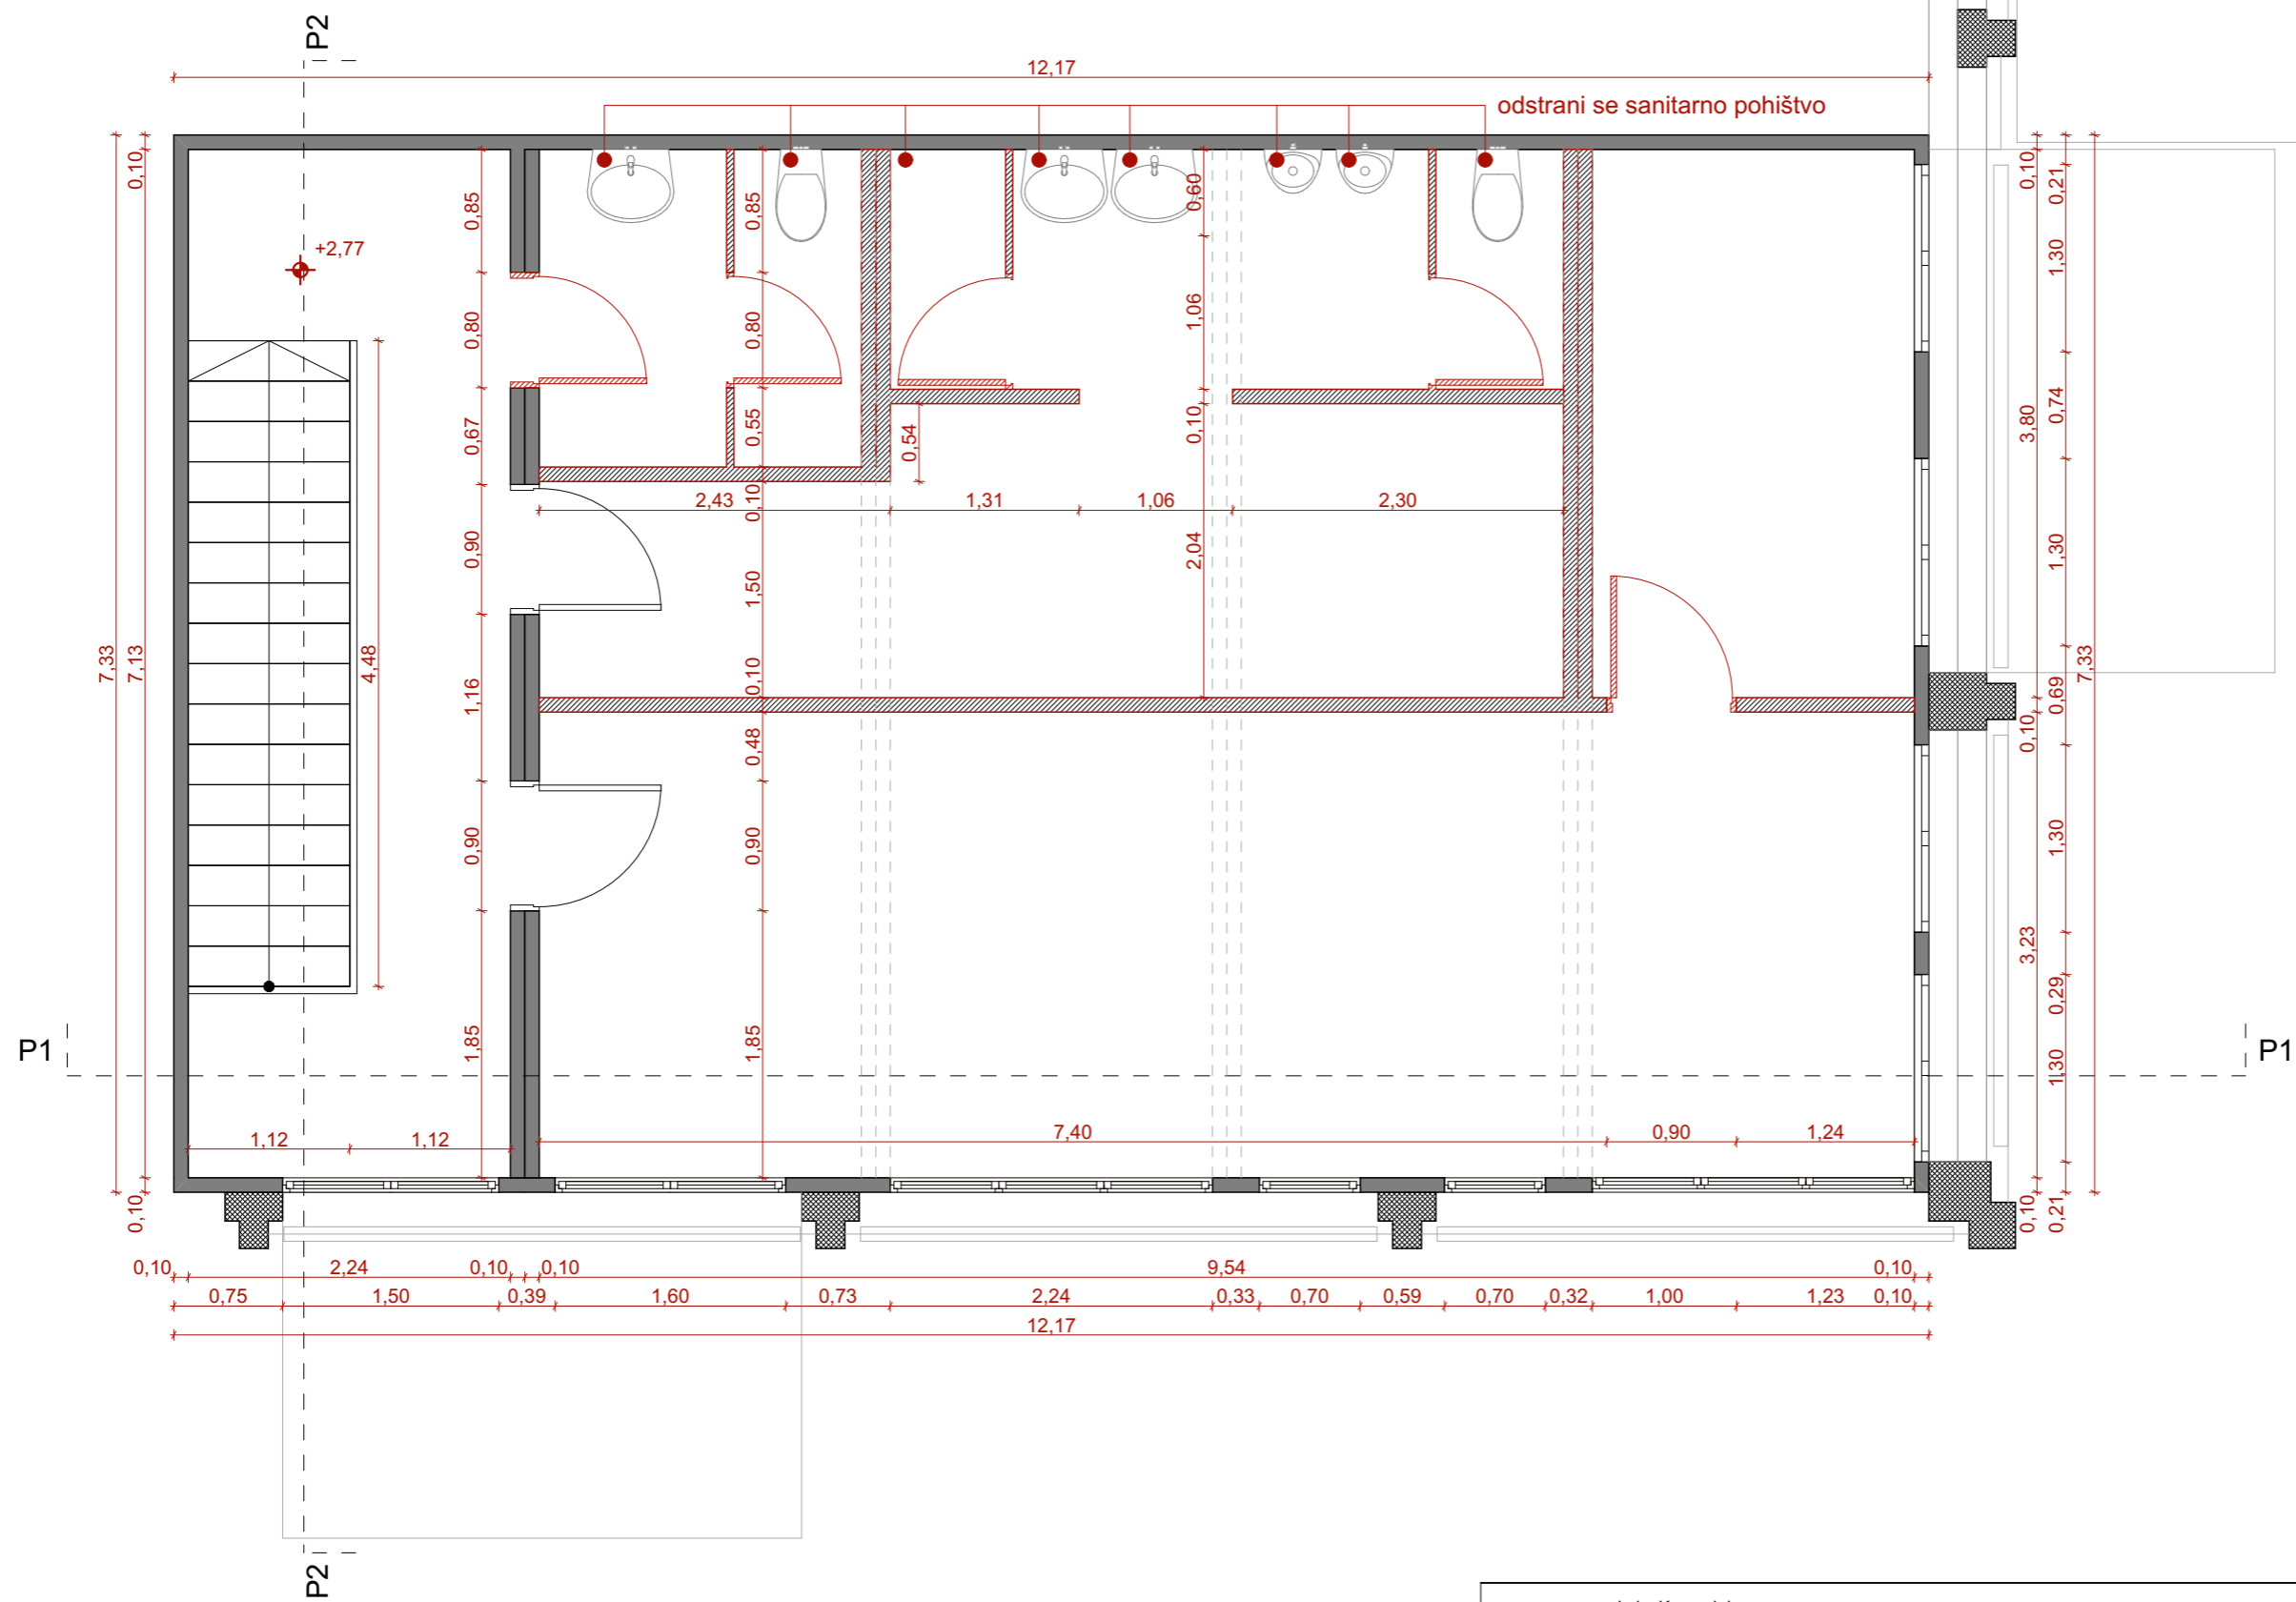

LEGENDA:

- stena kontejner
- armiran beton
- gips stena
- rušitev


investitor:	Luka Koper d.d Vojkovo nabrežje 38, 6000 Koper	<div style="font-size: 2em; font-weight: bold; margin: 0;">D-R-A-F-T-</div> <div style="font-size: 1.5em; font-weight: bold; margin: 0;">ARHITEKTI</div> <div style="font-size: 0.8em; margin: 0;">e mail: office@draftarhitekti.com mob.: ++386 41 72 11 48</div>	
objekt:	Carina - garderobe		
odg. arhitekt:	MATEJ MLJAČ u.d.i.a, M.Arch., ZAPS PA 1381		
izdelali:	MATEJ MLJAČ u.d.i.a, M.Arch., ZAPS PA 1381 POLONA GRMEK m.i.a., SARA BIŠČAK m.i.a.	projektant:	D-R-A-F-T-d.o.o. Lokev 103 6219 Lokev
vrsta načrta:	PZI - Carina SHEMA RUŠITEV - NADSTROPJE	št. projekta: 02-2025	datum: JANUAR 2025
POMEMBNO: vse mere preveriti na licu mesta!		merilo: 1:50	risbe: A.5

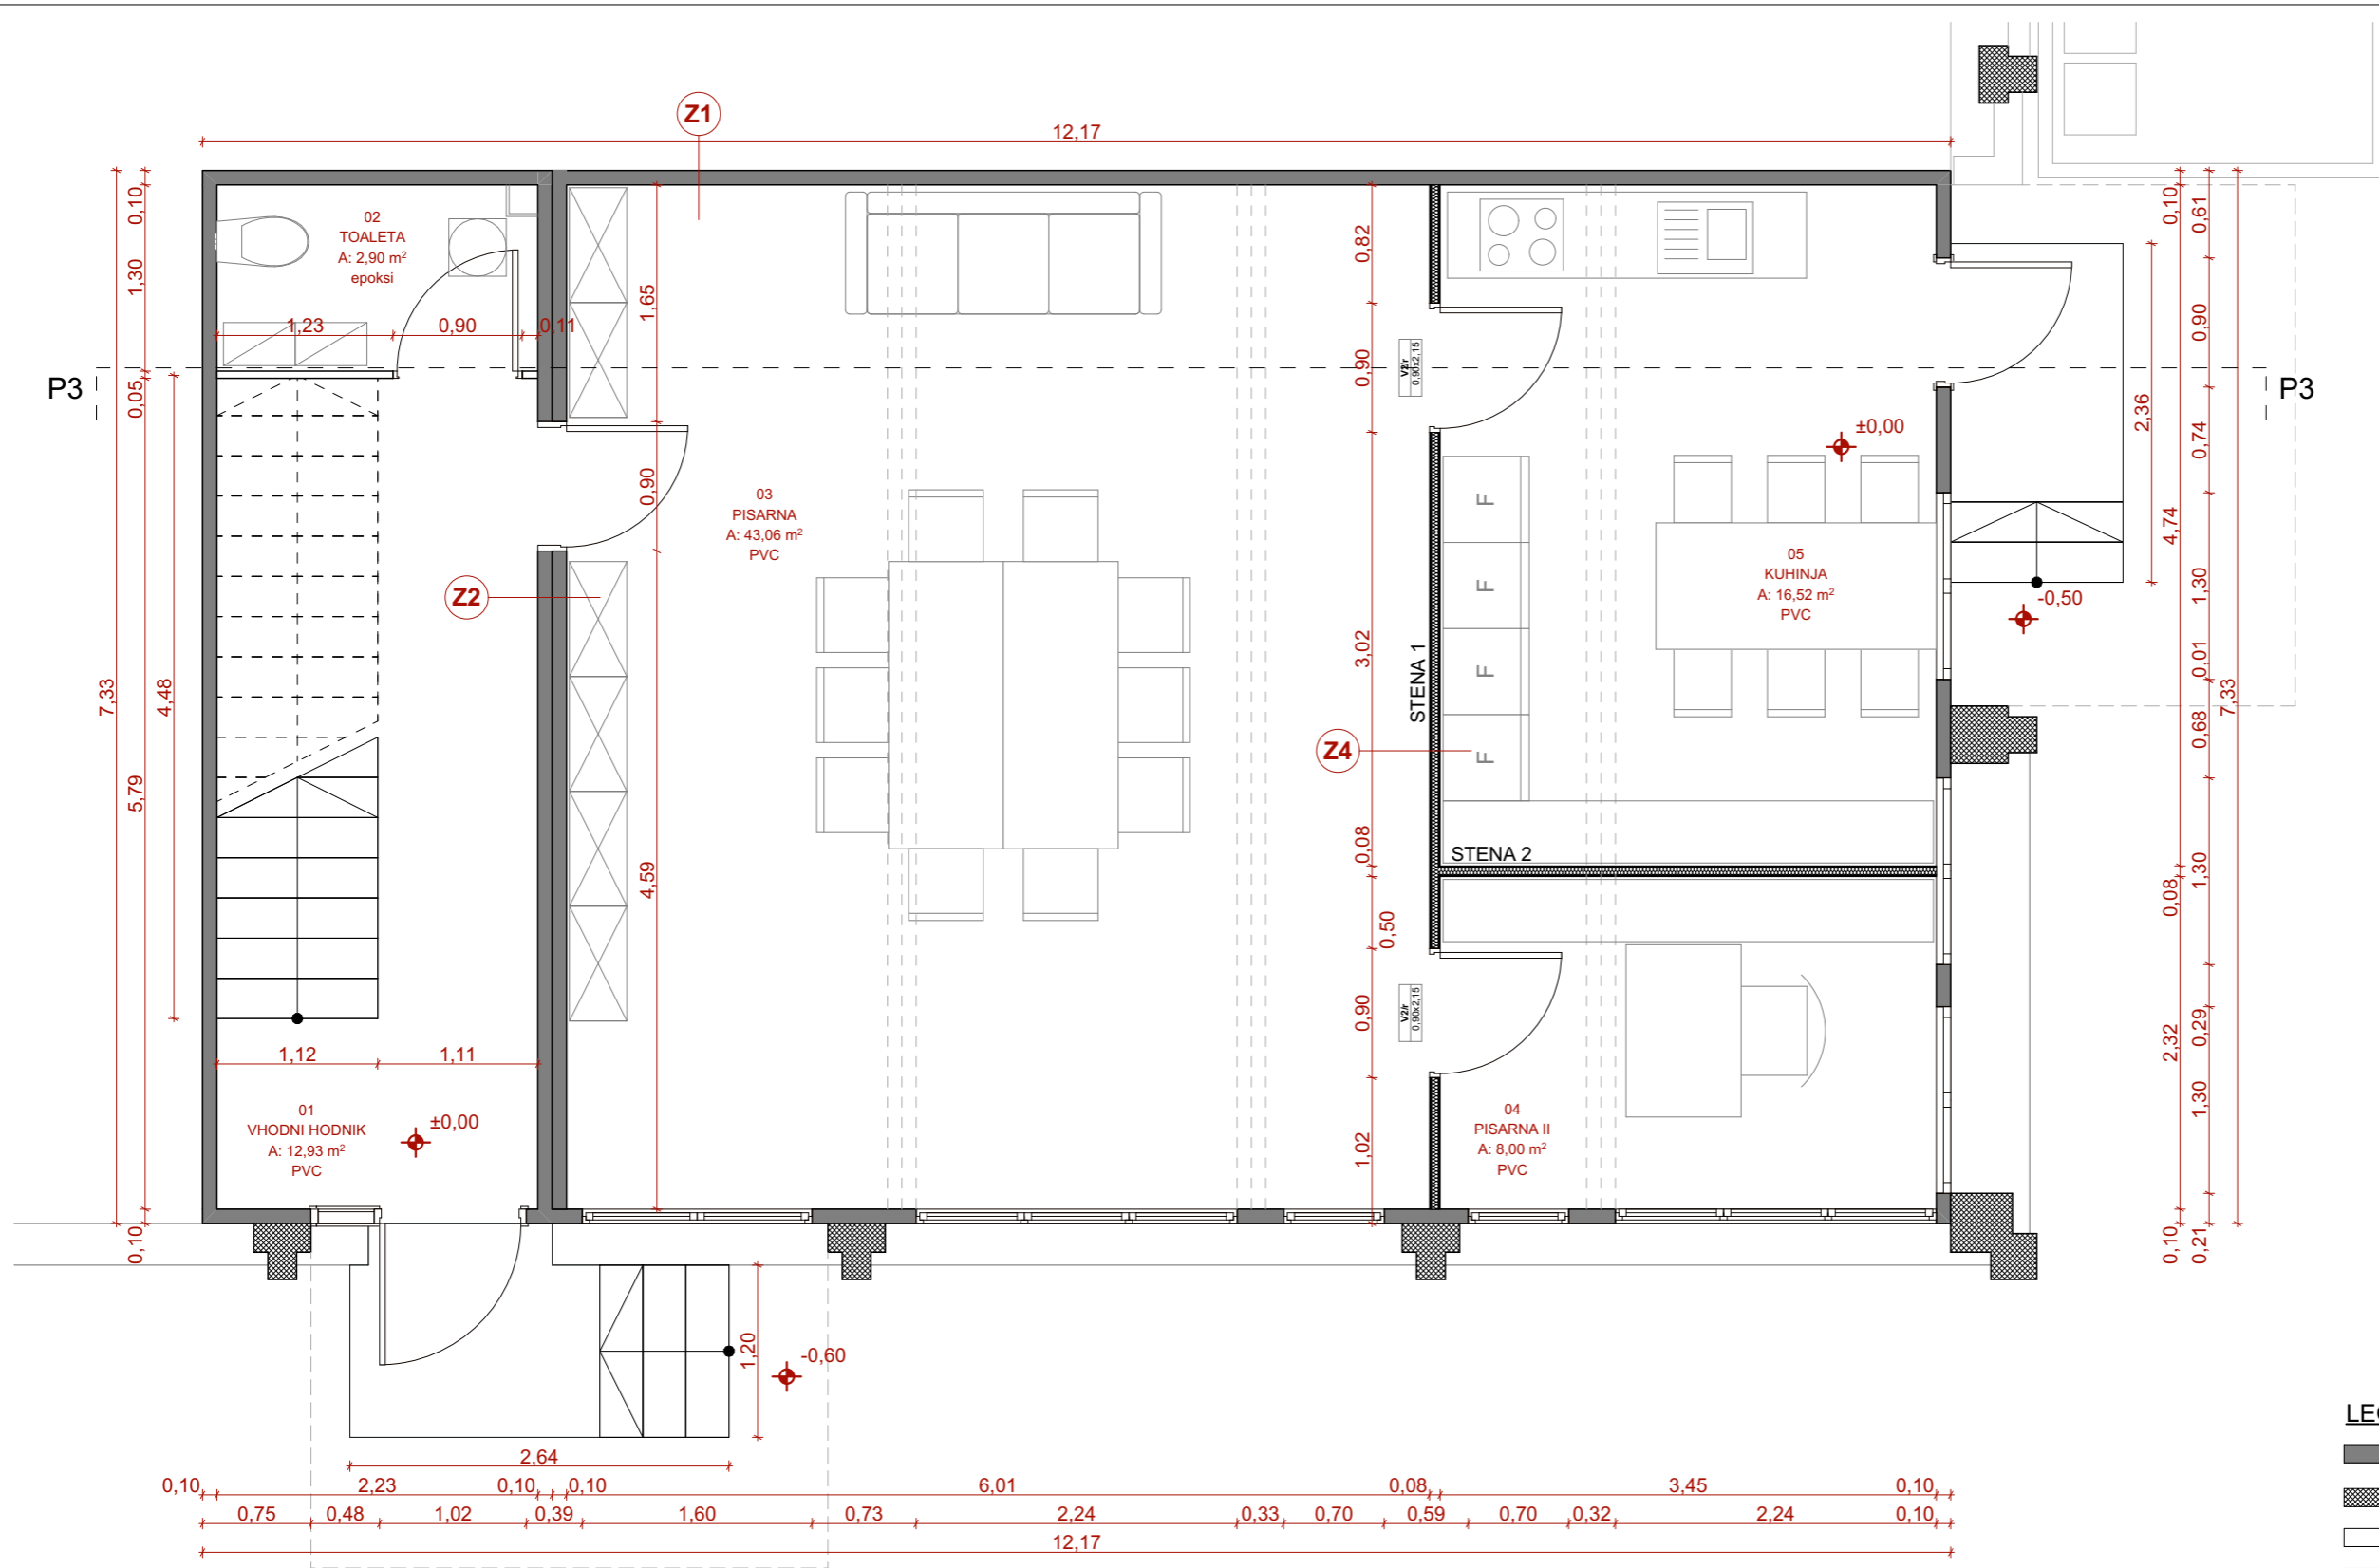

Seznam prostorov - Prilžitje		
Št.	Prostor	Površina [m2]
01	VHODNI HODNIK	12,93
02	TOALETA	2,90
03	PISARNA	43,06
04	PISARNA II	8,00
05	KUHINJA	16,52
		83,41 m²

- LEGENDA:**
- stena kontejner
 - armiran beton
 - gips stena
 - knauf stena (NOVA)


investitor:	Luka Koper d.d Vojkovo nabrežje 38, 6000 Koper	<h1 style="margin: 0;">D-R-A-F-T-</h1> <h2 style="margin: 0;">ARHITEKTI</h2> <p style="font-size: small; margin: 0;">e mail: office@draftarhitekti.com mob.: ++386 41 72 11 48</p>	
objekt:	Carina - garderobe		
odg. arhitekt:	MATEJ MLJAČ u.d.i.a, M.Arch., ZAPS PA 1381		
izdelali:	MATEJ MLJAČ u.d.i.a, M.Arch., ZAPS PA 1381 POLONA GRMEK m.i.a., SARA BIŠČAK m.i.a.	projektant:	D-R-A-F-T-d.o.o. Lokev 103 6219 Lokve
vrsta načrta:	PZI - Carina	št. projekta: 02-2025	datum: JANUAR 2025
NOVO STANJE - PRITLIČJE		merilo: 1:50	risbe: A.7
POMEMBNO: vse mere preveriti na licu mesta!			

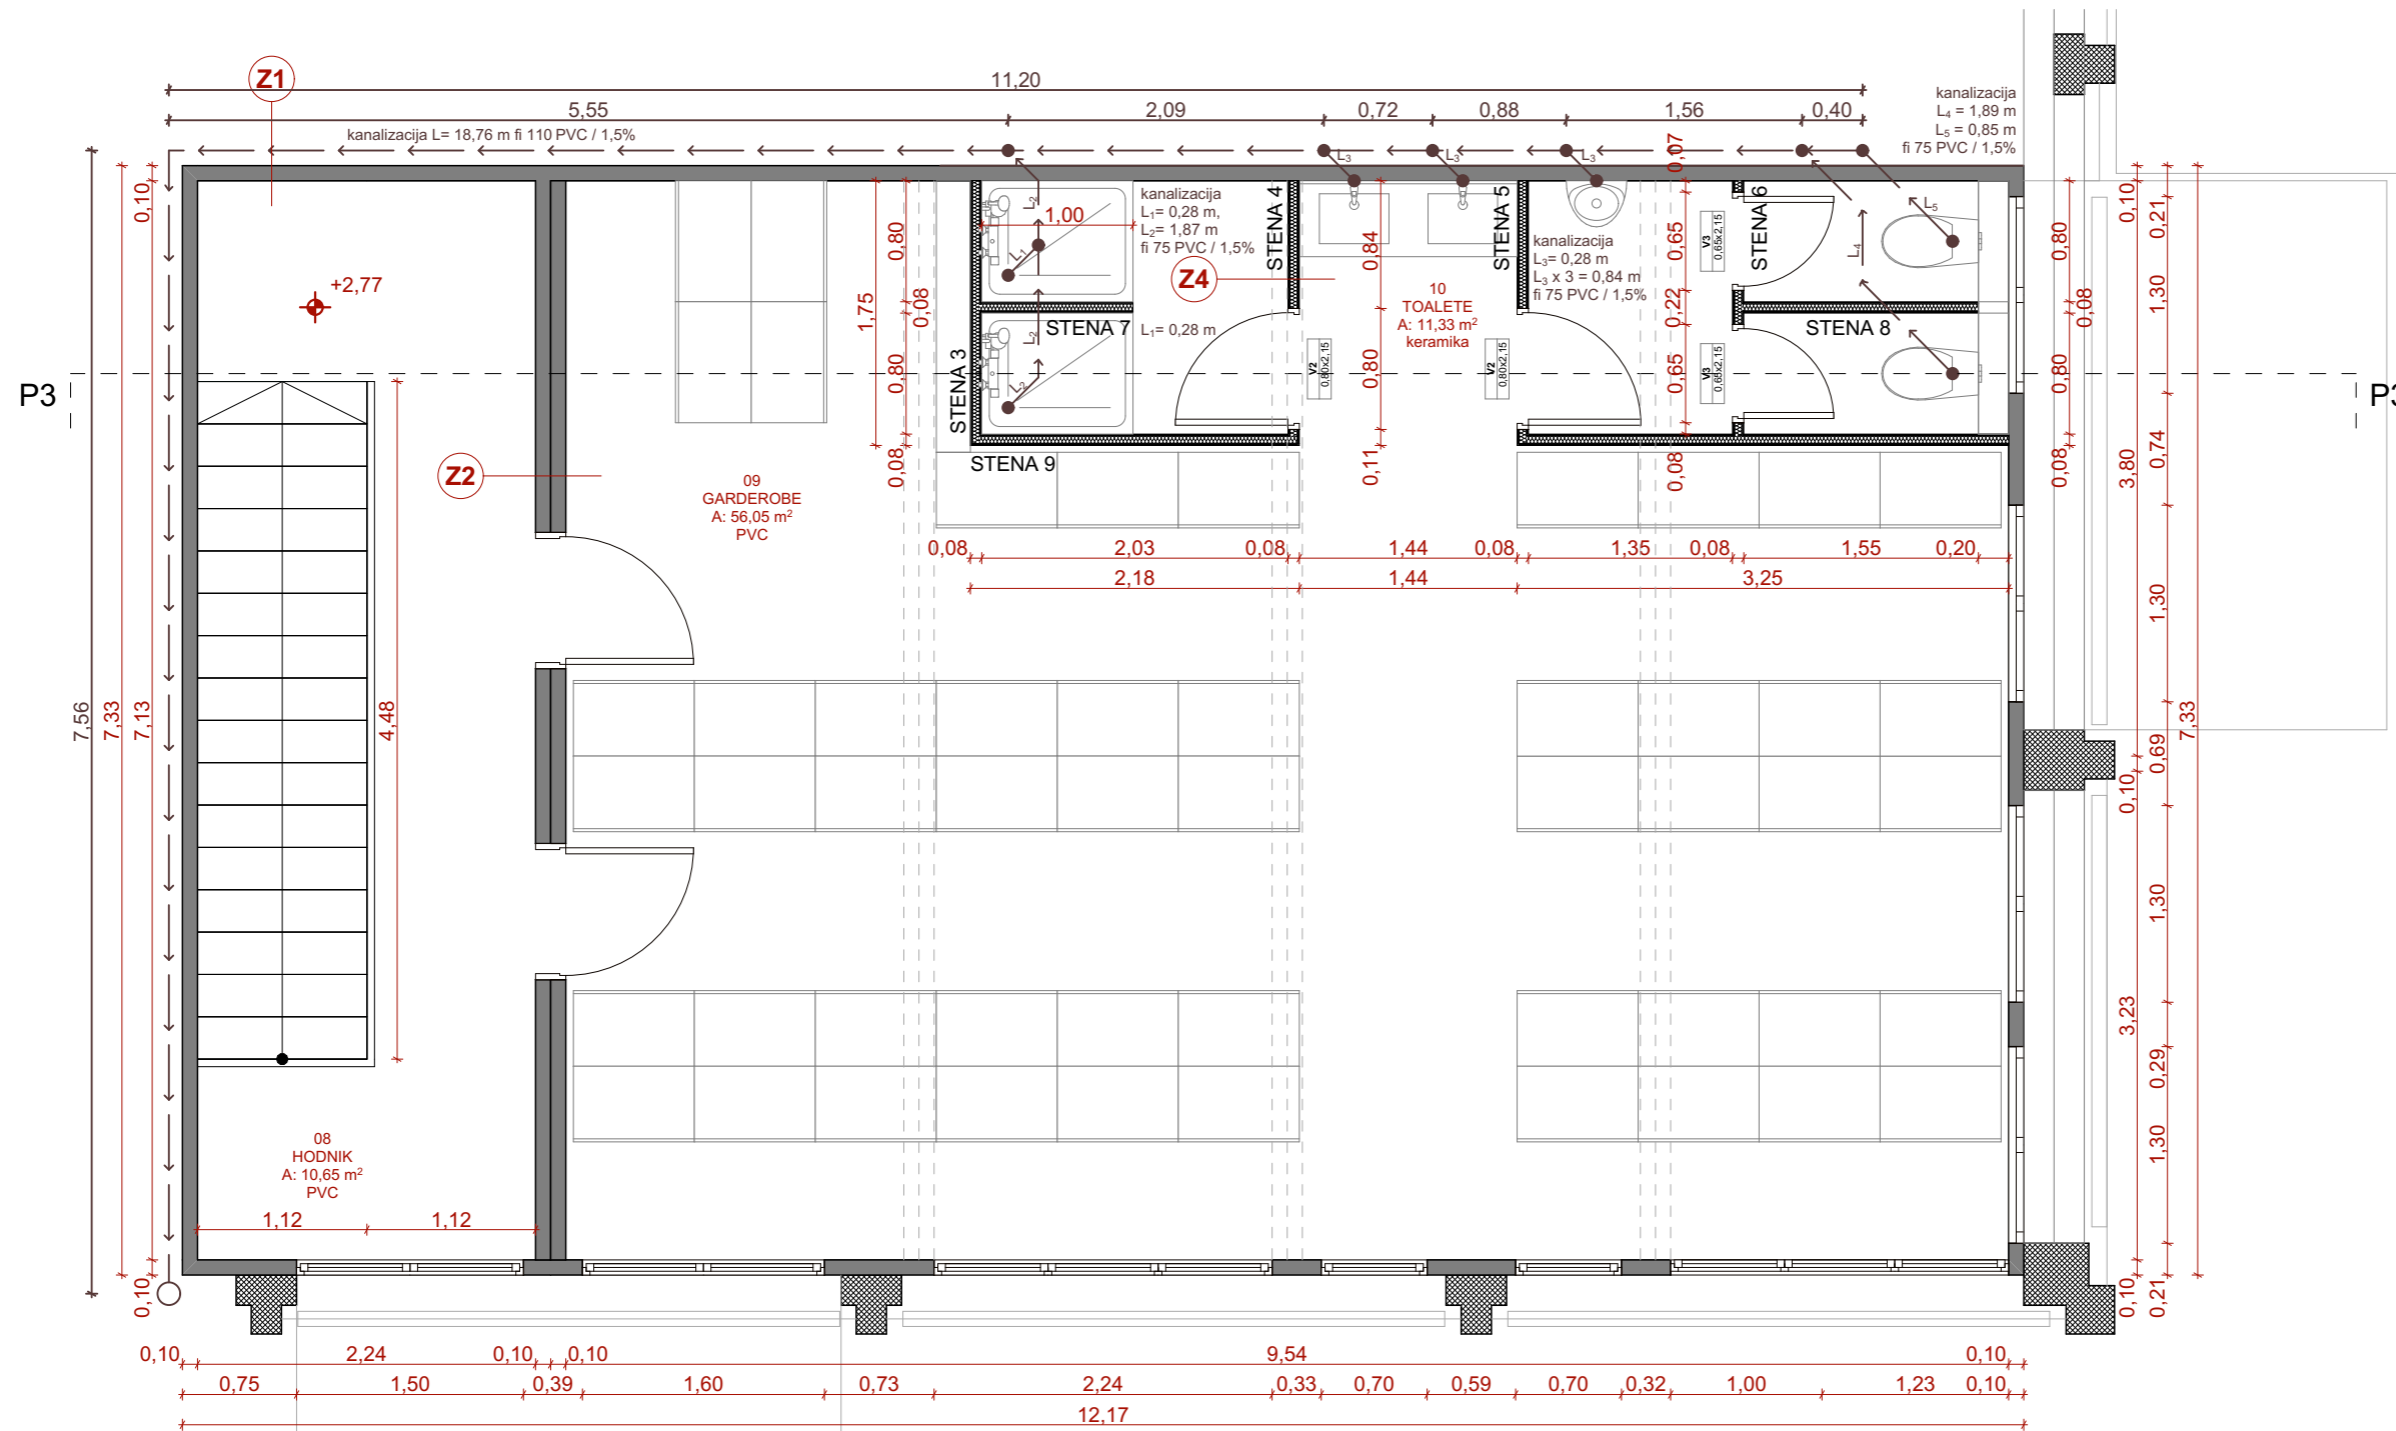

- LEGENDA:**
- stena kontejner
 - armiran beton
 - gips stena
 - knauf stena (NOVA)

Seznam prostorov - Nadstropje	
Št. Prostor	Površina [m2]
08 HODNIK	10,65
09 GARDEROBE	56,05
10 TOALETE	11,33
78,03 m²	

investitor:	Luka Koper d.d Vojkovo nabrežje 38, 6000 Koper	D-R-A-F-T- ARHITEKTI <small>e mail: office@draftarhitekti.com mob.: ++386 41 72 11 48</small>			
objekt:	Carina - garderobe				
odg. arhitekt:	MATEJ MLJAČ u.d.i.a, M.Arch., ZAPS PA 1381				
izdelali:	MATEJ MLJAČ u.d.i.a, M.Arch., ZAPS PA 1381 POLONA GRMEK m.i.a., SARA BIŠČAK m.i.a.	projektant:	D-R-A-F-T-d.o.o. Lokev 103 6219 Lokve		
vrsta načrta:	PZI - Carina	št. projekta:	02-2025	datum:	JANUAR 2025
NOVO STANJE - NADSTROPJE		merilo:	1:50	risbe:	A.8
<small>POMEMBNO: vse mere preveriti na licu mesta!</small>					

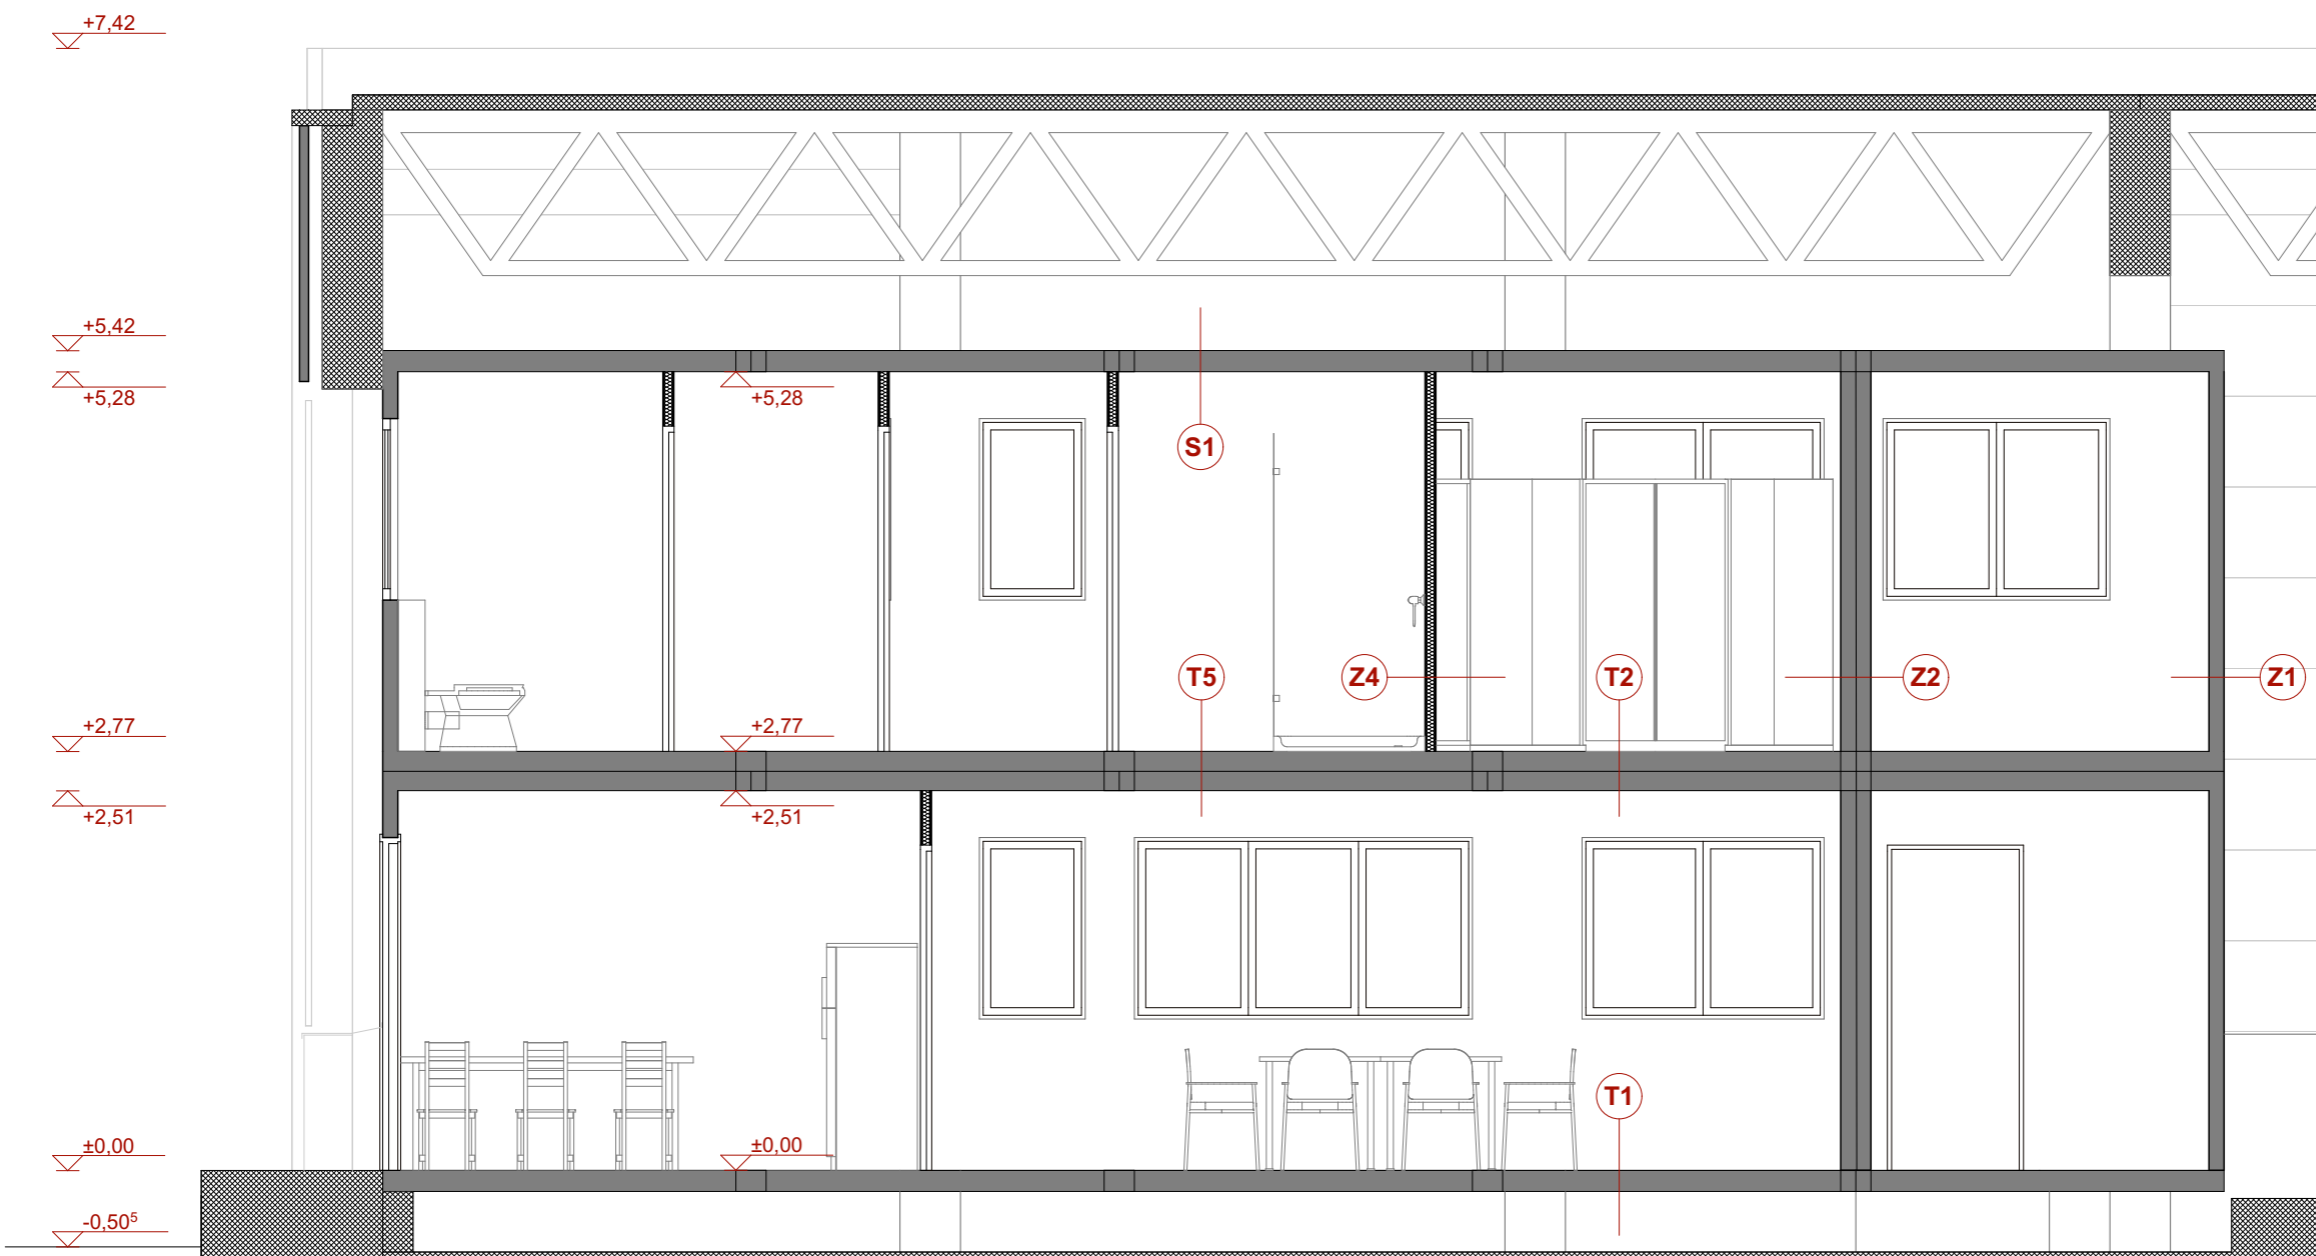


SESTAVAKONSTRUKCIJ:

- Z1**
obstoječa zunanja stena kontejnerja
- Z2**
2 x obstoječa zunanja stena kontejnerja
- Z3**
obstoječa gips stena
- Z4 notranja predelna stena**
mavčno kartonska plošča 15 mm
mineralna volna 50 mm
mavčno kartonska plošča 15 mm
- T1**
obstoječa tla kontejnerja s PVC oblogo
- T2**
obstoječ strop in tla kontejnerja s PVC oblogo
- T3**
obstoječa tla kontejnerja s pločevino
- T4**
obstoječa tla kontejnerja z epoksi zaključnim slojem
- T5 tla v toaletnih prostorih**
keramika + lepilo 15 mm
obstoječa tla kontejnerja s PVC oblogo
- S1**
obstoječ strop kontejnerja


LEGENDA:

-  - stena kontejner
-  - armiran beton
-  - gips stena
-  - knauf stena (NOVA)


investitor:	Luka Koper d.d Vojkovo nabrežje 38, 6000 Koper	D-R-A-F-T- ARHITEKTI <small>e mail: office@draftarhitekti.com mob.: ++386 41 72 11 48</small>	
objekt:	Carina - garderobe		
odg. arhitekt:	MATEJ MLJAČ u.d.i.a, M.Arch., ZAPS PA 1381		
izdelali:	MATEJ MLJAČ u.d.i.a, M.Arch., ZAPS PA 1381 POLONA GRMEK m.i.a., SARA BIŠČAK m.i.a.	projektant:	D-R-A-F-T-d.o.o. Lokev 103 6219 Lokev
vrsta načrta:	PZI - Carina NOVO STANJE - PREREZ 3	št. projekta: 02-2025	datum: JANUAR 2025
POMEMBNO: vse mere preveriti na licu mesta!		merilo: 1:50	risbe: A.9

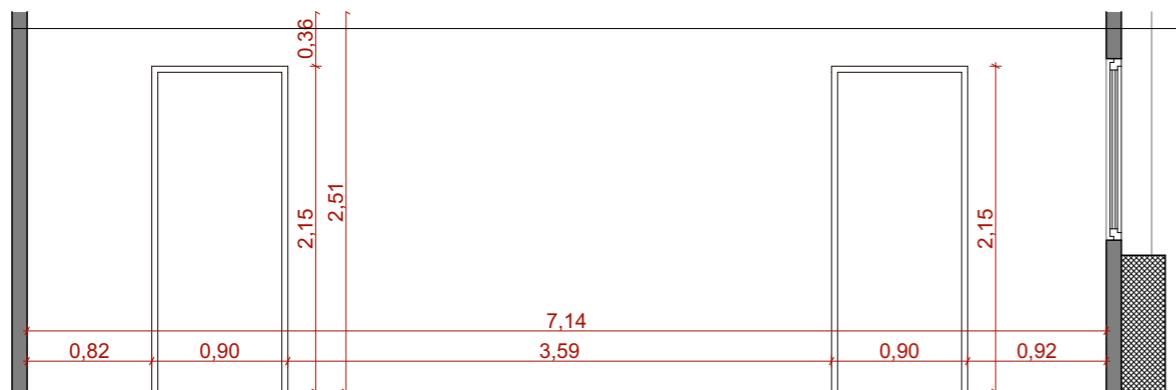


PRITLIČJE STENA 1

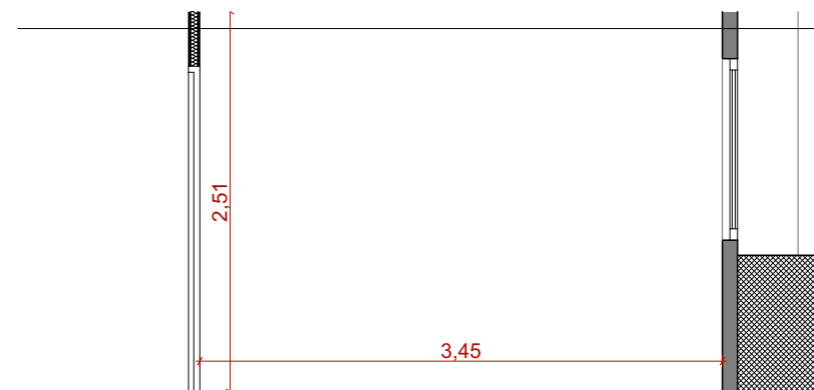


PRITLIČJE STENA 2

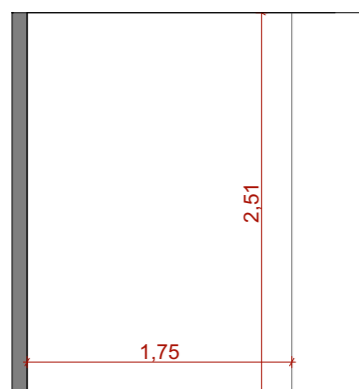


NADSTROPJE STENA 3

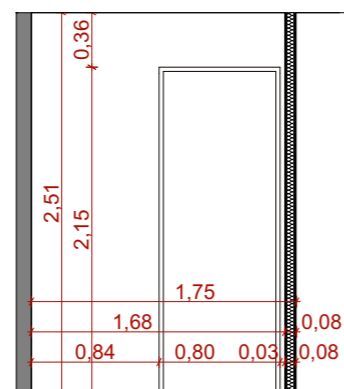


NADSTROPJE STENA 4

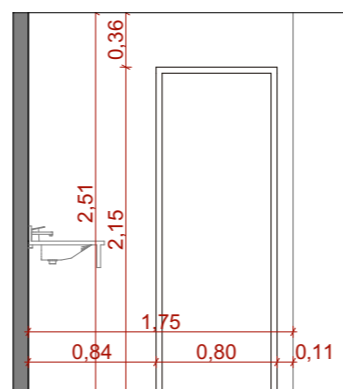


NADSTROPJE STENA 5

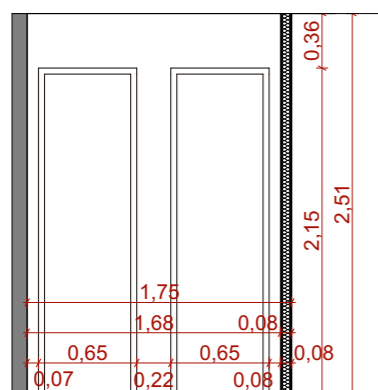


NADSTROPJE STENA 6

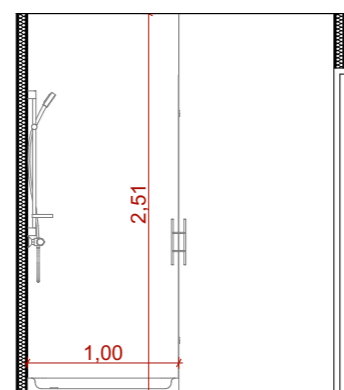

NADSTROPJE STENA 7

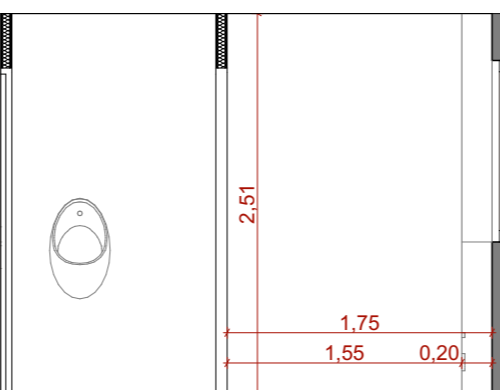






NADSTROPJE STENA 8

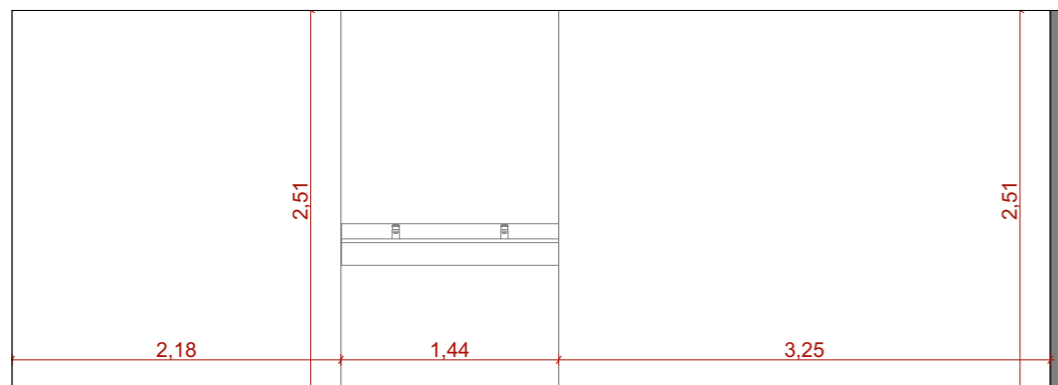

NADSTROPJE STENA 9

investitor:	Luka Koper d.d Vojkovo nabrežje 38, 6000 Koper	D-R-A-F-T- ARHITEKTI e mail: office@draftarhitekti.com mob.: ++386 41 72 11 48			
objekt:	Carina - garderobe				
odg. arhitekt:	MATEJ MLJAČ u.d.i.a, M.Arch., ZAPS PA 1381				
izdelali:	MATEJ MLJAČ u.d.i.a, M.Arch., ZAPS PA 1381 POLONA GRMEK m.i.a., SARA BIŠČAK m.i.a.	projektant:	D-R-A-F-T-d.o.o. Lokev 103 6219 Lokve		
vrsta načrta:	PZI - Carina	št. projekta:	02-2025	datum:	JANUAR 2025
HEME NOVIH KONSTRUKCIJ		merilo:	1:50	risbe:	A.10
POMEMBNO: vse mere preveriti na licu mesta!					

SHEMA VRAT - NOVA VRATA

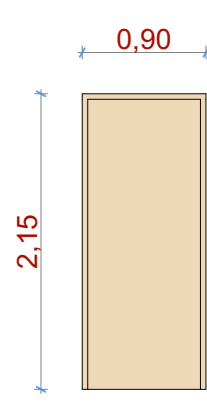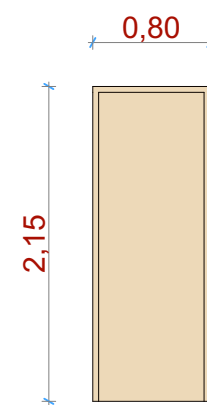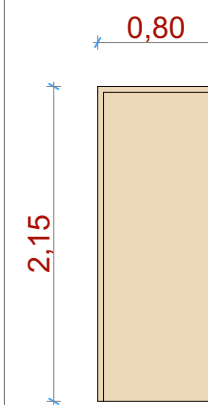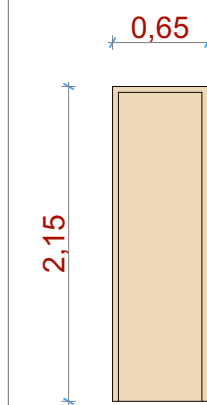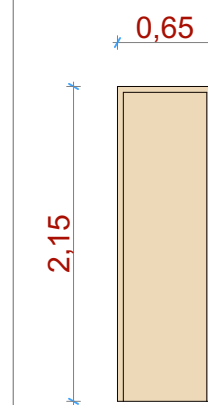OZNAKA	V1	V2	V2	V3	V3
KOLIČINA	2	1	1	1	1
ZIDARSKA ODPRTINA	0,90×2,15	0,80×2,15	0,80×2,15	0,65×2,15	0,65×2,15
SMER ODPIRANJA	Desno	Desno	Levo	Desno	Levo
POGLED OD ZUNAJ					

investitor: Luka Koper d.d
Vojkovo nabrežje 38, 6000 Koper

objekt: Carina - garderobe

odg. arhitekt: MATEJ MLJAČ u.d.i.a, M.Arch., ZAPS PA 1381

izdelali: MATEJ MLJAČ u.d.i.a, M.Arch., ZAPS PA 1381
POLONA GRMEK m.i.a., SARA BIŠČAK m.i.a.

vrsta načrta: PZI - Carina
SHEME VRAT

D-R-A-F-T- 

A R H I T E K T I

e mail: office@draftarhitekti.com | mob.: ++386 41 72 11 48

projektant: D-R-A-F-T-d.o.o.
Lokev 103
6219 Lokev

št. projekta: 02-2025

datum: JANUAR 2025

merilo:

risbe: A.11

POMEMBNO: vse mere preveriti na licu mesta!