

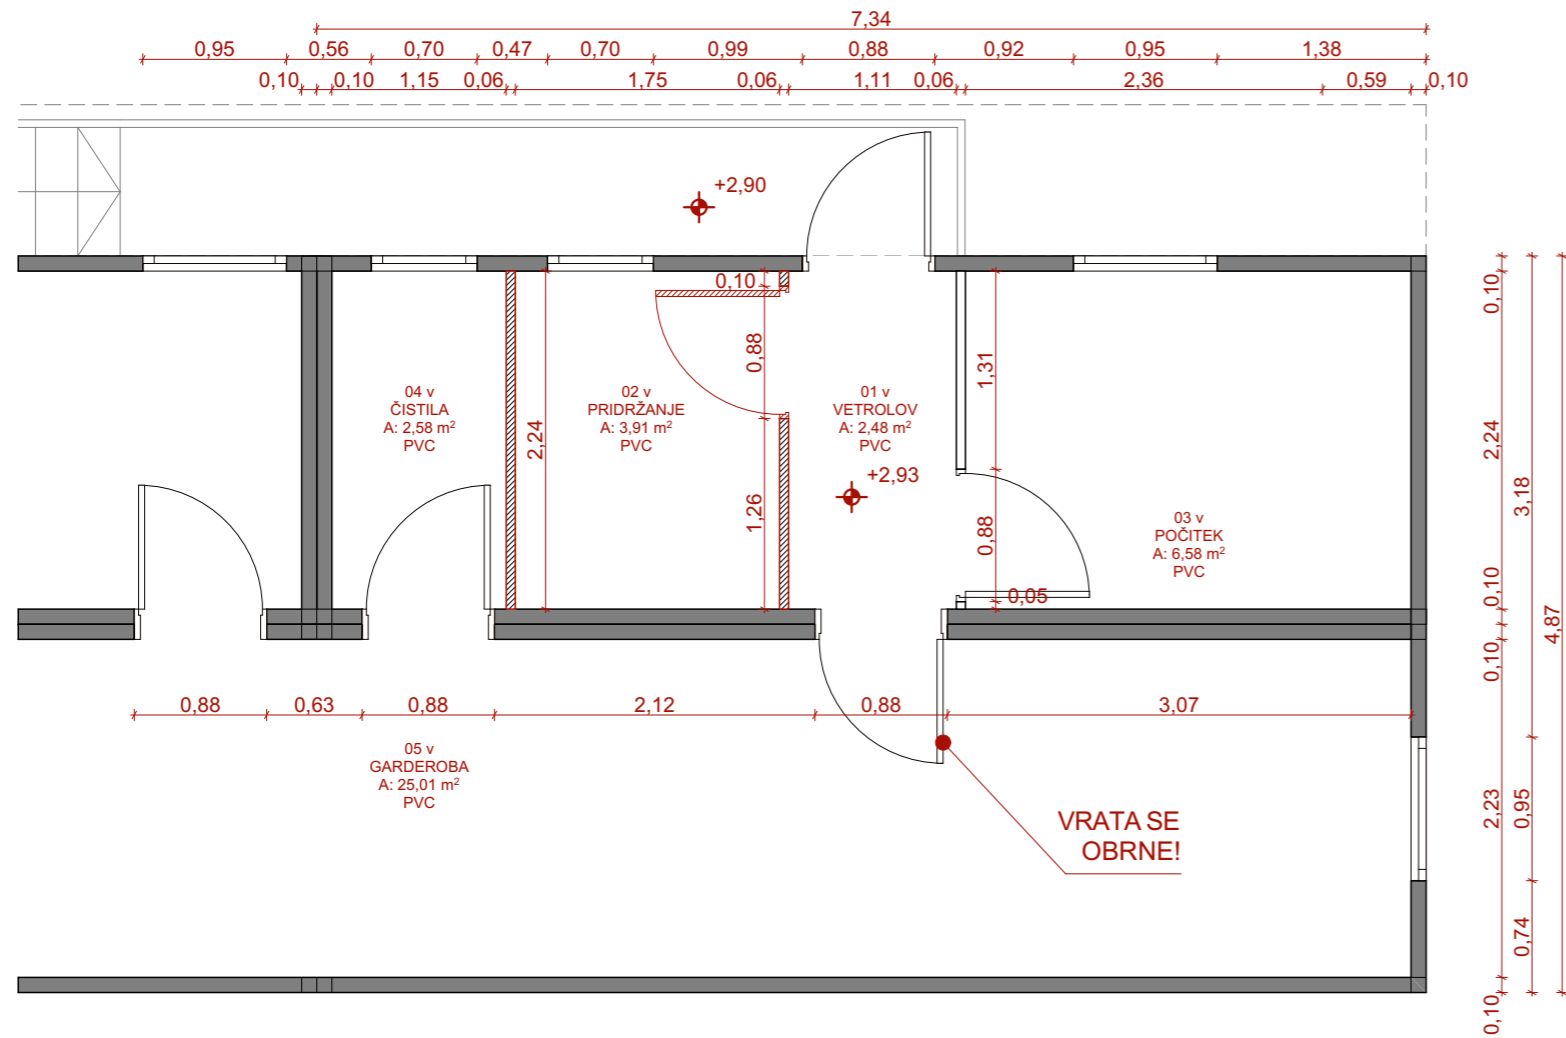
LEGENDA:

- stena kontejner
- gips stena

Seznam prostorov - Pritličje

Št.	Prostor	Površina [m2]
01 v	VETROLOV	2,48
02 v	PRIDRŽANJE	3,91
03 v	POČITEK	6,58
04 v	ČISTILA	2,58
05 v	GARDEROBA	25,01
		40,56 m²

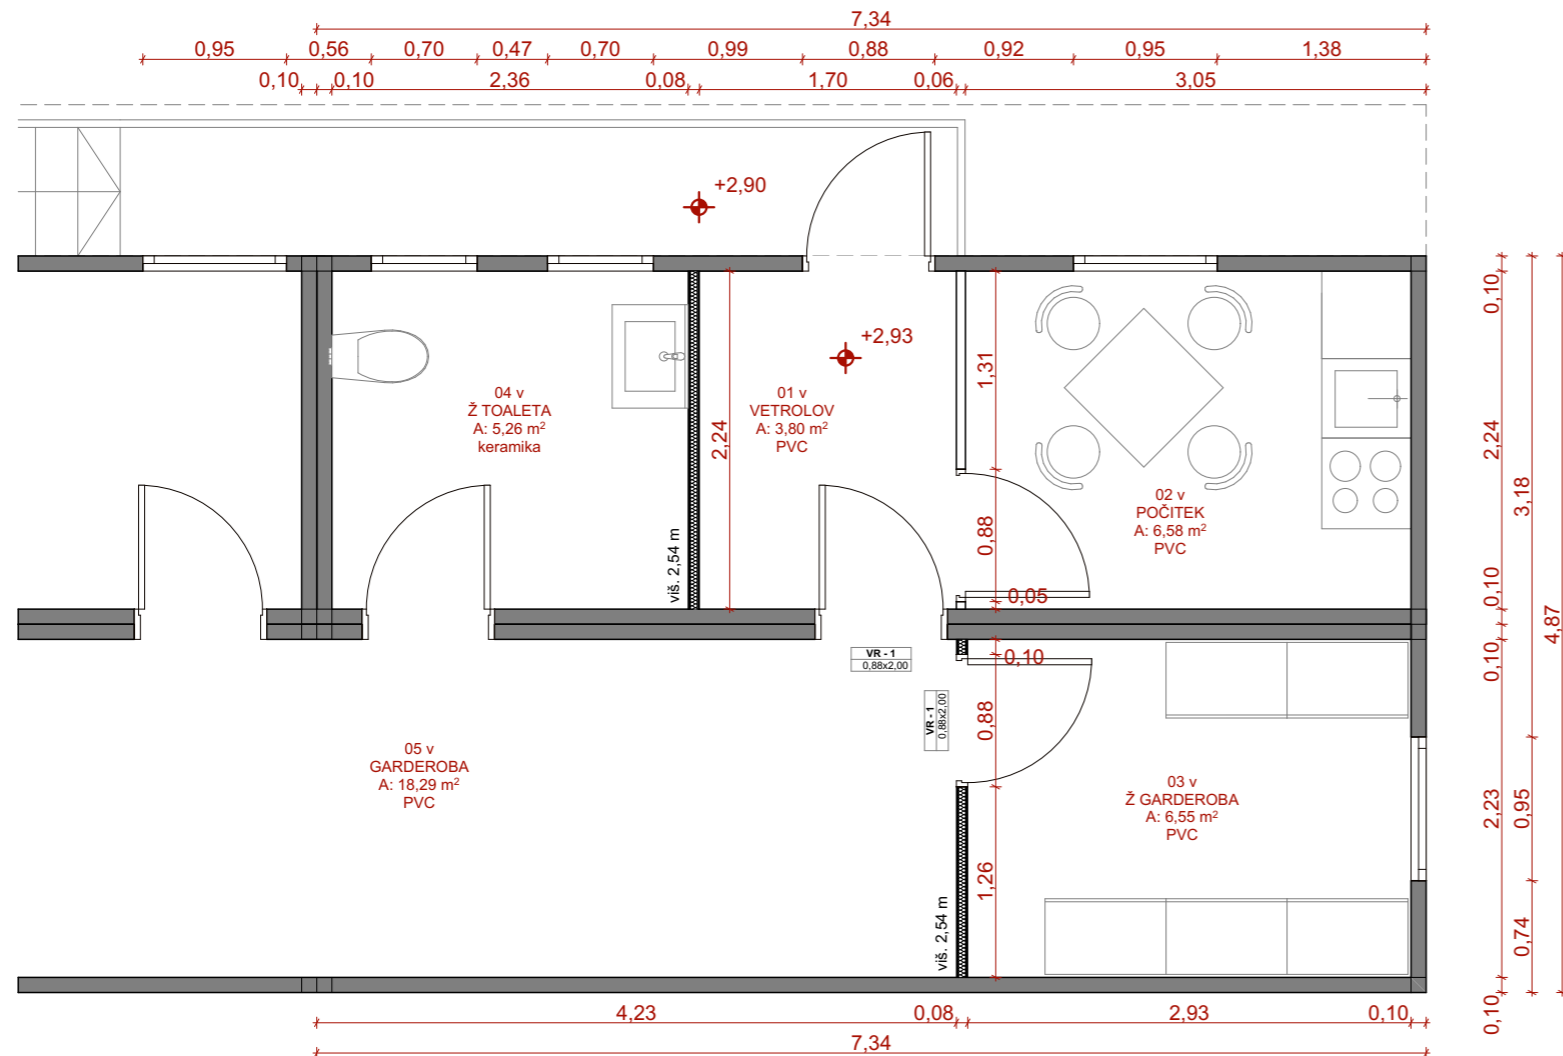
investitor:	Luka Koper d.d Vojkovo nabrežje 38, 6000 Koper	D-R-A-F-T- ARHITEKTI <small>e mail: office@draftarhitekti.com mob.: ++386 41 72 11 48</small>			
objekt:	Luka Koper				
odg. arhitekt:	MATEJ MLJAČ u.d.i.a, M.Arch., ZAPS PA 1381				
izdelali:	MATEJ MLJAČ u.d.i.a, M.Arch., ZAPS PA 1381 POLONA GRMEK m.i.a., SARA BIŠČAK m.i.a.	projektant:	D-R-A-F-T-d.o.o. Lokev 103 6219 Lokve		
vrsta načrta:	PZI - Vratarnica	št. projekta:	02-2025	datum:	JANUAR 2025
OBSTOJEČE STANJE		merilo:	1:50	risbe:	B.1
<small>POMEMBNO: vse mere preveriti na licu mesta!</small>					






LEGENDA:

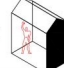
- stena kontejner
- gips stena
- rušitev

investitor:	Luka Koper d.d Vojkovo nabrežje 38, 6000 Koper	D-R-A-F-T- ARHITEKTI <small>e mail: office@draftarhitekti.com mob.: ++386 41 72 11 48</small>	
objekt:	Luka Koper		
odg. arhitekt:	MATEJ MLJAČ u.d.i.a, M.Arch., ZAPS PA 1381		
izdelali:	MATEJ MLJAČ u.d.i.a, M.Arch., ZAPS PA 1381 POLONA GRMEK m.i.a., SARA BIŠČAK m.i.a.	projektant:	D-R-A-F-T-d.o.o. Lokev 103 6219 Lokve
vrsta načrta:	PZI - Vratarnica SHEMA RUŠITEV	št. projekta: 02-2025	datum: JANUAR 2025
POMEMBNO: vse mere preveriti na licu mesta!		merilo: 1:50	risbe: B.2



- LEGENDA:**
-  - stena kontejner
 -  - gips stena
 -  - knauf stena (NOVA)

Seznam prostorov - Pritličje		
Št.	Prostor	Površina [m2]
01 v	VETROLOV	3,80
02 v	POČITEK	6,58
03 v	Ž GARDEROBA	6,55
04 v	Ž TOALETA	5,26
05 v	GARDEROBA	18,29
		40,48 m²

investitor:	Luka Koper d.d Vojkovo nabrežje 38, 6000 Koper	D-R-A-F-T-  ARHITEKTI <small>e mail: office@draftarhitekti.com mob.: ++386 41 72 11 48</small>	
objekt:	Luka Koper		
odg. arhitekt:	MATEJ MLJAČ u.d.i.a, M.Arch., ZAPS PA 1381		
izdelali:	MATEJ MLJAČ u.d.i.a, M.Arch., ZAPS PA 1381 POLONA GRMEK m.i.a., SARA BIŠČAK m.i.a.	projektant:	D-R-A-F-T-d.o.o. Lokev 103 6219 Lokev
vrsta načrta:	PZI - Vratarnica NOVO STANJE	št. projekta: 02-2025	datum: JANUAR 2025
POMEMBNO: vse mere preveriti na licu mesta!		merilo: 1:50	risbe: B.3